

Mão de Obra	FORTE	UNID	COEFICIENTE	PREÇO UNITÁRIO	TOTAL
12543	SERVEITE	SEINFRA	H	3,50000000	R\$ 18,4600
TOTAL Mão de Obra:					R\$ 64,6100
VALOR:					64,61

4.2. C2921 REATERRO C/COMPACTAÇÃO MANUAL S/CONTROLE, MATERIAL DA VALA (M3)

Mão de Obra	FORTE	UNID	COEFICIENTE	PREÇO UNITÁRIO	TOTAL
12543	SERVEITE	SEINFRA	H	1,70000000	R\$ 18,4600
TOTAL Mão de Obra:					R\$ 31,3820
VALOR:					31,38

5.1. C0844 CONCRETO P/VIBR., FCK 30 MPa COM AGREGADO ADQUIRIDO (M3)

Equipamento Custo Horário	FORTE	UNID	COEFICIENTE	PREÇO UNITÁRIO	TOTAL
10682	BETONEIRA ELÉTRICA 580L (CHP)	SEINFRA	H	0,71400000	R\$ 25,1770
TOTAL Equipamento Custo Horário:					R\$ 17,9704

Material	FORTE	UNID	COEFICIENTE	PREÇO UNITÁRIO	TOTAL
10109	AREIA MEDIA	SEINFRA	M3	0,92900000	R\$ 83,5800
10280	BRITA	SEINFRA	M3	0,62700000	R\$ 100,5000
10805	CIMENTO PORTLAND	SEINFRA	KG	396,00000000	R\$ 0,7100
11605	PEDRISCO	SEINFRA	M3	0,20900000	R\$ 100,5000
TOTAL Material:					R\$ 443,8300

Mão de Obra	FORTE	UNID	COEFICIENTE	PREÇO UNITÁRIO	TOTAL
12543	SERVEITE	SEINFRA	H	6,00000000	R\$ 18,4600
TOTAL Mão de Obra:					R\$ 110,7800
VALOR:					571,56

5.2. C1604 LANÇAMENTO E APLICAÇÃO DE CONCRETO S/ ELEVÇÃO (M3)

Mão de Obra	FORTE	UNID	COEFICIENTE	PREÇO UNITÁRIO	TOTAL
12391	PEDREIRO	SEINFRA	H	2,00000000	R\$ 24,1600
12543	SERVEITE	SEINFRA	H	6,00000000	R\$ 18,4600
TOTAL Mão de Obra:					R\$ 150,0800
VALOR:					150,08

5.3. C1603 LANÇAMENTO E APLICAÇÃO DE CONCRETO C/ ELEVÇÃO (M3)

Mão de Obra	FORTE	UNID	COEFICIENTE	PREÇO UNITÁRIO	TOTAL
12391	PEDREIRO	SEINFRA	H	5,00000000	R\$ 24,1600
12543	SERVEITE	SEINFRA	H	8,00000000	R\$ 18,4600
TOTAL Mão de Obra:					R\$ 268,4800
VALOR:					268,48

5.4. C4301 FORMA PARA CONCRETO "IN LOCO", INCLUSIVE DESFORMA (M2)

Mão de Obra	FORTE	UNID	COEFICIENTE	PREÇO UNITÁRIO	TOTAL
10041	AJUDANTE DE CARPINTERO	SEINFRA	H	0,25000000	R\$ 19,1000
10498	CARPINTERO	SEINFRA	H	0,25000000	R\$ 24,1600
TOTAL Mão de Obra:					R\$ 16,8180
Serviço	FORTE	UNID	COEFICIENTE	PREÇO UNITÁRIO	TOTAL
C4282	FORMA P/ CONCRETO "IN LOCO" (APLICAÇÃO)	SEINFRA	M2	1,00000000	R\$ 91,9700
C4281	FORMA P/ CONCRETO "IN LOCO" (FABRICAÇÃO)	SEINFRA	M2	0,20000000	R\$ 242,4900
TOTAL Serviço:					R\$ 140,6680
VALOR:					151,28

5.5. C0216 ARMADURA CA-50A MÉDIA D= 8,3 A 10,0mm (KG)

Material	FORTE	UNID	COEFICIENTE	PREÇO UNITÁRIO	TOTAL
10163	AÇO CA-50	SEINFRA	KG	1,15000000	R\$ 7,1000
10103	ARAME RECOZIDO N 18 BW3	SEINFRA	KG	0,02000000	R\$ 16,5300
TOTAL Material:					R\$ 8,4950
Mão de Obra	FORTE	UNID	COEFICIENTE	PREÇO UNITÁRIO	TOTAL
10040	AJUDANTE DE ARMADOR/FERREIRO	SEINFRA	H	0,08000000	R\$ 19,1000
10121	ARMADOR/FERREIRO	SEINFRA	H	0,08000000	R\$ 24,1600
TOTAL Mão de Obra:					R\$ 3,4550

VALOR:	11,96
--------	-------

5.6. C0217 ARMADURA CA-60 FINA D=3,40 A 6,40mm (KG)

Material		FORTE	UNID	COEFICIENTE	PREÇO UNITÁRIO	TOTAL
10169	AÇO CA-60	SEINFRA	KG	1.15000000	R\$ 7,5900	R\$ 8,7285
10103	ARAME RECOZIDO N.18 BWG	SEINFRA	KG	0.02000000	R\$ 16,5300	R\$ 0,3306
				TOTAL Material:		R\$ 9,0591

Mão de Obra		FORTE	UNID	COEFICIENTE	PREÇO UNITÁRIO	TOTAL
10040	AJUDANTE DE ARMADOR/FERREIRO	SEINFRA	H	0,07000000	R\$ 19,1000	R\$ 1,3370
10121	ARMADOR/FERREIRO	SEINFRA	H	0,07000000	R\$ 24,1600	R\$ 1,6912
				TOTAL Mão de Obra:		R\$ 3,0282
				VALOR:		12,09

5.7. C4458 LAJE PRÉ-FABRICADA TRELIÇADA P/ FÔRRO - VÃO ACIMA DE 4,81 m (M2)

Material		FORTE	UNID	COEFICIENTE	PREÇO UNITÁRIO	TOTAL
10169	AÇO CA-60	SEINFRA	KG	0.74000000	R\$ 7,5900	R\$ 5,8168
18288	LAJE PRÉ-FABRICADA TRELIÇADA P/ FÓRRO, DE 12 cm DE ALTURA E 4 cm DE CAPEADO - VÃO ACIMA DE 5,01 m	SEINFRA	M2	1.00000000	R\$ 77,3600	R\$ 77,3600
11691	PONTALETE / BARROTE DE 3"x3"	SEINFRA	M	1.30000000	R\$ 16,0900	R\$ 20,9170
11728	PREGO 18X27 (2,1/2" X 10) (APROXIMADAMENTE 198UN/KG)	SEINFRA	KG	0.03000000	R\$ 14,2000	R\$ 0,4260
11846	SARRAFO DE 1"x4"	SEINFRA	M	0.97000000	R\$ 6,0500	R\$ 5,8853
11916	TABUA DE 1" DE 3A. - L = 30cm	SEINFRA	M	0.65000000	R\$ 12,7700	R\$ 8,3005
				TOTAL Material:		R\$ 116,4890

Mão de Obra		FORTE	UNID	COEFICIENTE	PREÇO UNITÁRIO	TOTAL
12391	PEDREIRO	SEINFRA	H	0,35000000	R\$ 24,1600	R\$ 8,4560
12543	SERVENTE	SEINFRA	H	0,35000000	R\$ 18,4600	R\$ 6,4610
					TOTAL Mão de Obra:	R\$ 14,9170

Serviço		FORTE	UNID	COEFICIENTE	PREÇO UNITÁRIO	TOTAL
C0840	CONCRETO P/VIBR., FCK 15 MPa COM AGREGADO ADQUIRIDO	SEINFRA	M3	0.05700000	R\$ 495,6500	R\$ 28.2521
C1603	LANÇAMENTO E APLICAÇÃO DE CONCRETO C/ ELEVACÃO	SEINFRA	M3	0.05700000	R\$ 258,4800	R\$ 15.3034
				TOTAL Serviço:		R\$ 43.5555
				VALOR:		176,96

5.8. C0219 ARMADURA DE TELA DE AÇO (M2)

Material		FORTE	UNID	COEFICIENTE	PREÇO UNITÁRIO	TOTAL
10103	ARAME RECOZIDO N 18 BWG	SEINFRA	KG	0,01000000	R\$ 18,5300	R\$ 0,1653
12040	TELA SOLDADA EM AÇO CA-60 B FIO- 5,0MM MALHA 10 X 10 CM (3,1KG/M2)	SEINFRA	M2	1,03000000	R\$ 23,6700	R\$ 24,9861
					TOTAL Material:	R\$ 24,7514

Mão de Obra		FONTE	UNID	COEFICIENTE	PREÇO UNITÁRIO	TOTAL
10040	AJUDANTE DE ARMADOR,FERREIRO	SEINFRA	H	0.04000000	R\$ 19,1000	R\$ 0,7640
10121	ARMADOR,FERREIRO	SEINFRA	H	0.02000000	R\$ 24,1600	R\$ 0,4832
				TOTAL Mão de Obra:		R\$ 1,2472
				VALOR:		26,00

5.9. C2843 IMPERMEABILIZAÇÃO C/ EMULSÃO ASFÁLTICA CONSUMO 2kg/m² (M2)

Material		PONTE	UNID	COEFICIENTE	PREÇO UNITÁRIO	TOTAL
11090	EMULSÃO ASFALTICA	SEINFRA	KG	2,00000000	R\$ 18,1800	R\$ 36,3600
				TOTAL Material:		R\$ 36,3600

Mão de Obra		FONTE	UNID	COEFICIENTE	PREÇO UNITÁRIO	TOTAL
10037	AJUDANTE	SEINFRA	H	0,20000000	R\$ 19,1000	R\$ 3,8200
					TOTAL Mão de Obra:	R\$ 3,8200
					VALOR:	40,18

6.1. C0074 ALVENARIA DE TIJOLO CERÂMICO FURADO (9x19x19)cm C/ARGAMASSA MISTA DE CAL HIDRATADA ESP=20 cm (M2)

Material		FORTE	UNID	COEFICIENTE	PREÇO UNITÁRIO	TOTAL
10100	AREIA MEDIA	SEINFRA	M3	0,04130000	R\$ 83,5800	R\$ 3,4519
10441	CAL HIDRATADA	SEINFRA	KG	6,19000000	R\$ 0,9600	R\$ 5,9424
10805	CIMENTO PORTLAND	SEINFRA	KG	6,19000000	R\$ 0,7100	R\$ 4,3949
12081	TUJOLO CERÂMICO FURADO 9X19X19CM	SEINFRA	UN	47,00000000	R\$ 0,5300	R\$ 24,9100
					TOTAL Material	R\$ 38,6992

TOTAL Mão de Obra:	1.808,40
VALOR:	1.808,40

Material		FORTE	UNID	COEFICIENTE	PREÇO UNITÁRIO	TOTAL
10653	CONJUNTO VEDAÇÃO ELÁSTICA	SEINFRA	UN	2,00000000	R\$ 0,5500	R\$ 1,1000
12296	CUMEIRA NORMAL P/TELHA DE 6MM. LARGURA 1.10M	SEINFRA	UN	0,25000000	R\$ 44,4900	R\$ 11,1225
12339	FERRO CHATO 2" x 3-16" (1,90KG/M)	SEINFRA	KG	0,18000000	R\$ 9,1800	R\$ 1,8524
12387	PARAFUSO DE 5/16"x 110MM C/ARRUELA	SEINFRA	UN	2,00000000	R\$ 1,2500	R\$ 2,5000
12407	PRANCHA EM MADEIRA DE LEI	SEINFRA	M3	0,02000000	R\$ 2.336,9200	R\$ 46,7384
11728	PREGO 18X27 (2,1/2" X 10) (APROXIMADAMENTE 198UN/KG)	SEINFRA	KG	0,12000000	R\$ 14,2000	R\$ 1,7040
12441	TELHA DE FIBROCIMENTO ONDULADA 6MM (1,10 x 1,83M)	SEINFRA	UN	0,57800000	R\$ 71,4400	R\$ 41,2923
					TOTAL Material:	R\$ 106,1094

Mão de Obra		FORTE	UNID	COEFICIENTE	PREÇO UNITARIO	TOTAL
10037	AJUDANTE	SEINFRA	H	1,00000000	R\$ 19,1000	R\$ 19,1000
10498	CARPINTEIRO	SEINFRA	H	1,00000000	R\$ 24,1600	R\$ 24,1600
					TOTAL Mão de Obra:	R\$ 43,2600
					VALOR:	149,37

Material		FORTE	UNID	COEFICIENTE	PREÇO UNITÁRIO	TOTAL
10539	CHAPA DE AÇO GALVANIZADA N.28. DESENV 0.50M	SEINFRA	M	1,03000000	R\$ 23,2300	R\$ 23,9289
11725	PREÇO 15X15 (1.1/4" x 13) (APROXIMADAMENTE 672UN/KG)	SEINFRA	KG	0,06000000	R\$ 15,9900	R\$ 1,4331
11784	REBITES	SEINFRA	KG	0,04000000	R\$ 63,0700	R\$ 2,5228
11873	SOLDA 70X30	SEINFRA	KG	0,04000000	R\$ 128,1200	R\$ 5,1248
					TOTAL Material:	R\$ 33,0196

Mão de Obra		FONTE	UNID	COEFICIENTE	PREÇO UNITÁRIO	TOTAL
10043	AJUDANTE DE ENCANADOR	SEINFRA	H	1,20000000	R\$ 19,1000	R\$ 22,9200
12320	ENCANADOR	SEINFRA	H	1,20000000	R\$ 23,4800	R\$ 28,1760
				TOTAL Mão de Obra:		R\$ 51,0960
				VALOR:		84,11

Material		FORTE	UNID	COEFICIENTE	PREÇO UNITÁRIO	TOTAL
10538	CHAPA DE AÇO GALVANIZADA N 26. DESENV 0.33M	SEINFRA	M	1.03000000	R\$ 15.3300	R\$ 15.7899
11729	PREGO 15X15 (1,1/4" x 13) (APROXIMADAMENTE 672UN/KG)	SEINFRA	KG	0.07000000	R\$ 15.9600	R\$ 1.1193
					TOTAL Material:	R\$ 16.9092

Mão de Obra		FONTE	UNID	COEFICIENTE	PREÇO UNITÁRIO	TOTAL
10043	AJUDANTE DE ENCANADOR	SEINFRA	H	0,50000000	R\$ 19,1000	R\$ 9,5500
12320	ENCANADOR	SEINFRA	H	0,50000000	R\$ 23,4800	R\$ 11,7400
					TOTAL Mão de Obra:	R\$ 21,2900
					VALOR:	38,20

Mão de Obra		FONTE	UNID	COEFICIENTE	PREÇO UNITÁRIO	TOTAL
12320	ENCANADOR	SEINFRA	H	0,07000000	R\$ 23,4800	R\$ 1,6436
12643	SERVENTE	SEINFRA	H	0,07000000	R\$ 18,4600	R\$ 1,2922
				TOTAL Mão de Obra:		R\$ 2,9358

Serviço		PONTE	UMD	COEFICIENTE	PREÇO UNITÁRIO	TOTAL
C0718	CARGA, TRANSPORTE E DESCARGA DE TUBOS E PEÇAS EM PVC DN 100mm ATE 15km	SEINFRA	M	1,00000000	R\$ 0,7400	R\$ 0,7400
				TOTAL Serviço:		R\$ 0,7400
				VALOR:		3,68

Material		Fonte	Unid	Coefficiente	Preço Unitário	Total
16/88	FORRO DE GESSO CONVENCIONAL (60x60)cm COM TIPO E ARAME GALVANIZADO ENCAPADO (INSTALADO)	SEINFRA	M2	1,00000000	R\$ 38,7800	R\$ 38,7800
					TOTAL Material:	R\$ 38,7800
					VALOR:	38,78



8.2. C2624 SANCA DE GESSO P/ FORRO CONVENCIONAL - FORNECIMENTO E MONTAGEM (M)

Material	FORTE	UNID	COEFICIENTE	PREÇO UNITÁRIO	TOTAL
18290	SANCA DE GESSO P/ FORRO CONVENCIONAL (FORNECIMENTO E COLOCAÇÃO)	SEINFRA	M	1,00000000	R\$ 19,3900
TOTAL Material:					R\$ 19,3900
VALOR:					19,39

9.1. C2624 TUBO PVC SOLD. MARROM INCL.CONEXÕES D= 20mm (1/2") (M)

Material	FORTE	UNID	COEFICIENTE	PREÇO UNITÁRIO	TOTAL
10026	ADESIVO PARA TUBO DE PVC RIGIDO	SEINFRA	KG	0,00060000	R\$ 63,3600
11888	SOLUÇÃO LIMPADORA PARA PVC RIGIDO	SEINFRA	L	0,00030000	R\$ 61,0200
12198	TUBO PVC SOLDÁVEL DE 20MM (1/2")	SEINFRA	M	1,60000000	R\$ 3,1000
TOTAL Material:					R\$ 127,4800
Mão de Obra					
Material	FORTE	UNID	COEFICIENTE	PREÇO UNITÁRIO	TOTAL
10043	AJUDANTE DE ENCANADOR	SEINFRA	H	0,35000000	R\$ 19,1000
12320	ENCANADOR	SEINFRA	H	0,35000000	R\$ 23,4800
TOTAL Mão de Obra:					R\$ 42,5800
VALOR:					18,92

9.2. C2625 TUBO PVC SOLD. MARROM INCL.CONEXÕES D= 25mm(3/4") (M)

Material	FORTE	UNID	COEFICIENTE	PREÇO UNITÁRIO	TOTAL
10026	ADESIVO PARA TUBO DE PVC RIGIDO	SEINFRA	KG	0,00080000	R\$ 63,3600
11888	SOLUÇÃO LIMPADORA PARA PVC RIGIDO	SEINFRA	L	0,00030000	R\$ 61,0200
12200	TUBO PVC SOLDÁVEL DE 25MM (3/4")	SEINFRA	M	1,60000000	R\$ 4,3300
TOTAL Material:					R\$ 128,7100
Mão de Obra					
Material	FORTE	UNID	COEFICIENTE	PREÇO UNITÁRIO	TOTAL
10043	AJUDANTE DE ENCANADOR	SEINFRA	H	0,40000000	R\$ 19,1000
12320	ENCANADOR	SEINFRA	H	0,40000000	R\$ 23,4800
TOTAL Mão de Obra:					R\$ 42,5800
VALOR:					24,03

9.3. C2627 TUBO PVC SOLD. MARROM INCL.CONEXÕES D= 40mm (1 1/4") (M)

Material	FORTE	UNID	COEFICIENTE	PREÇO UNITÁRIO	TOTAL
10026	ADESIVO PARA TUBO DE PVC RIGIDO	SEINFRA	KG	0,00120000	R\$ 63,3600
11888	SOLUÇÃO LIMPADORA PARA PVC RIGIDO	SEINFRA	L	0,00050000	R\$ 61,0200
12202	TUBO PVC SOLDÁVEL DE 40MM (1 1/4")	SEINFRA	M	1,50000000	R\$ 12,4600
TOTAL Material:					R\$ 136,8400
Mão de Obra					
Material	FORTE	UNID	COEFICIENTE	PREÇO UNITÁRIO	TOTAL
10043	AJUDANTE DE ENCANADOR	SEINFRA	H	0,50000000	R\$ 19,1000
12320	ENCANADOR	SEINFRA	H	0,50000000	R\$ 23,4800
TOTAL Mão de Obra:					R\$ 42,5800
VALOR:					40,09

9.4. C2595 TUBO PVC BRANCO P/ESGOTO D=40mm (1 1/2") (M)

Material	FORTE	UNID	COEFICIENTE	PREÇO UNITÁRIO	TOTAL
10026	ADESIVO PARA TUBO DE PVC RIGIDO	SEINFRA	KG	0,00500000	R\$ 63,3600
11888	SOLUÇÃO LIMPADORA PARA PVC RIGIDO	SEINFRA	L	0,00750000	R\$ 61,0200
12194	TUBO PVC ESGOTO DE 40MM (1 1/2") - (NBR 5688)	SEINFRA	M	1,01000000	R\$ 6,9100
TOTAL Material:					R\$ 131,2900
Mão de Obra					
Material	FORTE	UNID	COEFICIENTE	PREÇO UNITÁRIO	TOTAL
10043	AJUDANTE DE ENCANADOR	SEINFRA	H	0,24000000	R\$ 19,1000
12320	ENCANADOR	SEINFRA	H	0,24000000	R\$ 23,4800
TOTAL Mão de Obra:					R\$ 42,5800
VALOR:					17,97

9.5. C2596 TUBO PVC BRANCO P/ESGOTO D=50mm (2") (M)

Material	FORTE	UNID	COEFICIENTE	PREÇO UNITÁRIO	TOTAL
10026	ADESIVO PARA TUBO DE PVC RIGIDO	SEINFRA	KG	0,00750000	R\$ 63,3600
11888	SOLUÇÃO LIMPADORA PARA PVC RIGIDO	SEINFRA	L	0,01100000	R\$ 61,0200
12195	TUBO PVC ESGOTO DE 50MM (2") - (NBR 5688)	SEINFRA	M	1,01000000	R\$ 10,7500
TOTAL Material:					R\$ 135,1300

Mão de Obra		FONTE	UNID	COEFICIENTE	PREÇO UNITÁRIO	VALOR
10043	AJUDANTE DE ENCANADOR	SEINFRA	H	0,30000000	R\$ 19,1000	R\$ 5,7300
12320	ENCANADOR	SEINFRA	H	0,30000000	R\$ 23,4800	R\$ 7,0440
					TOTAL Mão de Obra:	R\$ 12,7740
					VALOR:	24,78

9.6. C2593 TUBO PVC BRANCO P/ESGOTO D=100MM (4") (M)

Material		FORTE	UNID	COEFICIENTE	PREÇO UNITÁRIO	TOTAL
10026	ADESIVO PARA TUBO DE PVC RIGIDO	SEINFRA	KG	0,02500000	R\$ 53,3600	R\$ 1,5840
11888	SOLUÇÃO LIMPADORA PARA PVC RIGIDO	SEINFRA	L	0,04000000	R\$ 51,0200	R\$ 2,4408
12193	TUBO PVC ESGOTO DE 100MM (4') - (NBR 5688)	SEINFRA	M	1,01000000	R\$ 15,8200	R\$ 15,9782
					TOTAL Material:	R\$ 30,0028

Mão de Obra		PONTE	UNID	COEFICIENTE	PREÇO UNITÁRIO	TOTAL
10043	AJUDANTE DE ENCANADOR	SEINFRA	H	0,520000000	R\$ 19,1000	R\$ 9.9320
12320	ENCANADOR	SEINFRA	H	0,520000000	R\$ 23,4800	R\$ 12.2096
					TOTAL Mão de Obra:	R\$ 22,1416
					VALOR:	42,14

9.7. C4388 JOELHO 45 PVC BRANCO PARA ESGOTO D=40mm (1 1/4") (UN)

Material		FONTE	UNID	COEFICIENTE	PREÇO UNITÁRIO	TOTAL
10029	ADESIVO PARA TUBO DE PVC RÍGIDO	SEINFRA	KG	0,026000000	R\$ 63,3600	R\$ 1,7741
18240	JOELHO 45 PVC BRANCO PARA ESGOTO D= 40mm	SEINFRA	UN	1,000000000	R\$ 2,4800	R\$ 2,4800
11888	SOLUÇÃO LIMPADORA PARA PVC RÍGIDO	SEINFRA	L	0,043000000	R\$ 61,0200	R\$ 2,6236
					TOTAL Material:	R\$ 6,8776

Mão de Obra		FORTE	UNID	COEFICIENTE	PREÇO UNITÁRIO	TOTAL
10043	AJUDANTE DE ENCANADOR	SEINFRA	H	0,300000000	R\$ 19,1000	R\$ 5,7300
12320	ENCANADOR	SEINFRA	H	0,300000000	R\$ 23,4800	R\$ 7,0440
TOTAL Mão de Obra:						R\$ 12,7740
VALOR:						19,85

9.8. C4669 JOELHO 45 PVC BRANCO PARA ESGOTO D=50mm (2") (UN)

Material		Fonte	Unid	Coefficiente	Preço Unitário	Total
10026	ADESIVO PARA TUBO DE PVC RIGIDO	SEINFRA	KG	0,03000000	R\$ 63,3600	R\$ 1,9008
16235	JOELHO 45 PVC BRANCO PARA ESGOTO D= 50mm	SEINFRA	UN	1,00000000	R\$ 4,0200	R\$ 4,0200
11888	SOLUÇÃO LIMPADORA PARA PVC RIGIDO	SEINFRA	L	0,04700000	R\$ 61,0200	R\$ 2,8679
					TOTAL Material:	R\$ 8,7887

Mão de Obra		FONTE	UNID	COEFICIENTE	PREÇO UNITÁRIO	TOTAL
10043	AJUDANTE DE ENCANADOR	SEINFRA	H	0.30000000	R\$ 19,1000	R\$ 5,7300
12320	ENCANADOR	SEINFRA	TI	0.30000000	R\$ 23,4800	R\$ 7,0440
TOTAL Mão de Obra:						R\$ 12,7740
VALOR:						21,56

9.9. C4390 JOELHO 45 PVC BRANCO PARA ESGOTO D=100mm (4") (UN)

Material		FORTE	UNID	COEFICIENTE	PREÇO UNITÁRIO	TOTAL
I0026	ADESIVO PARA TUBO DE PVC RIGIDO	SEINFRA	KG	0,04200000	R\$ 63,3600	R\$ 2,661
I8242	JOELHO 45 PVC BRANCO PARA ESGOTO D=100mm	SEINFRA	UN	1,00000000	R\$ 8,8300	R\$ 8,8300
I1888	SOLUÇÃO LIMPADORA PARA PVC RIGIDO	SEINFRA	L	0,06300000	R\$ 61,0200	R\$ 3,844
					TOTAL Material:	R\$ 15,335

Mão de Obra		FONTE	UNID	COEFICIENTE	PREÇO UNITÁRIO	TOTAL
10043	AJUDANTE DE ENCANADOR	SEINFRA	H	0,42000000	R\$ 19,1000	R\$ 8,0220
12320	ENCANADOR	SEINFRA	H	0,42000000	R\$ 23,4800	R\$ 9,8616
					TOTAL Mão de Obra:	R\$ 17,8836
					VALOR:	33,2

9.10. C1551 JOELHO PVC BRANCO P/ESGOTO D=40mm (1 1/2") (UN)

Material		Fonte	Unid	Coefficiente	Preço Unitário	Total
10026	ADESIVO PARA TUBO DE PVC RIGIDO	SEINFRA	KG	0,010000000	R\$ 63,3600	R\$ 0,633
11283	JOELHO PVC PARA ESGOTO DE 40MM	SEINFRA	UN	1,000000000	R\$ 2,3600	R\$ 2,360
11888	SOLUÇÃO LIMPADORA PARA PVC RIGIDO	SEINFRA	L	0,01500000	R\$ 61,0200	R\$ 0,915
					TOTAL Material:	R\$ 3,908

Mão de Obra	QTD	UNID	PREÇO UNITÁRIO	TOTAL



10043	AJUDANTE DE ENCANADOR	SEINFRA	H	0,28000000	R\$ 19,1000	R\$ 5,3480
12320	ENCANADOR	SEINFRA	H	0,28000000	R\$ 23,4800	R\$ 6,5744
TOTAL Mão de Obra:						R\$ 11,9224
VALOR:						15,83

9.11. C1552 JOELHO PVC BRANCO P/ESGOTO D=50mm (2") (UN)

Material		FORTE	UNID	COEFICIENTE	PREÇO UNITÁRIO	TOTAL
10026	ADESIVO PARA TUBO DE PVC RIGIDO	SEINFRA	KG	0,01500000	R\$ 63,3600	R\$ 0,9504
11284	JOELHO PVC PARA ESGOTO DE 50MM	SEINFRA	UN	1,00000000	R\$ 3,2500	R\$ 3,2500
11888	SOLUÇÃO LIMPAIDORA PARA PVC RIGIDO	SEINFRA	L	0,02200000	R\$ 61,0200	R\$ 1,3478
					TOTAL Material:	R\$ 5,5428
Mão de Obra		FORTE	UNID	COEFICIENTE	PREÇO UNITÁRIO	TOTAL
10043	AJUDANTE DE ENCANADOR	SEINFRA	H	0,28000000	R\$ 19,1000	R\$ 5,3480
12320	ENCANADOR	SEINFRA	H	0,28000000	R\$ 23,4800	R\$ 6,5744
					TOTAL Mão de Obra:	R\$ 11,9224
					VALOR:	17,47

9.12. C1549 JOELHO PVC BRANCO P/ESGOTO D=100mm (4") (UN)

Material		FORTE	UNID	COEFICIENTE	PREÇO UNITÁRIO	TOTAL
10026	ADESIVO PARA TUBO DE PVC RIGIDO	SEINFRA	KG	0,05000000	R\$ 63,3600	R\$ 3,1680
11282	JOELHO PVC PARA ESGOTO DE 100MM	SEINFRA	UN	1,00000000	R\$ 8,8200	R\$ 8,8200
11888	SOLUÇÃO LIMPADORA PARA PVC RIGIDO	SEINFRA	L	0,08000000	R\$ 61,0200	R\$ 4,8816
					TOTAL Material:	R\$ 16,8696
Mão de Obra		FORTE	UNID	COEFICIENTE	PREÇO UNITÁRIO	TOTAL
10043	AJUDANTE DE ENCANADOR	SEINFRA	H	0,45000000	R\$ 19,1000	R\$ 8,5950
12320	ENCANADOR	SEINFRA	H	0,45000000	R\$ 23,4800	R\$ 10,5660
					TOTAL Mão de Obra:	R\$ 19,1610
					VALOR:	36,03

9.13. C1582 JUNÇÃO SIMPLES DE REDUÇÃO PVC P/ESGOTO 100X50mm(4"X2") (UN)

Material		FORTE	UNID	COEFICIENTE	PREÇO UNITÁRIO	TOTAL
10026	ADESIVO PARA TUBO DE PVC RIGIDO	SEINFRA	KG	0,05750000	R\$ 63,3600	R\$ 3,6432
11319	JUNÇÃO PVC PARA ESGOTO 100X50MM (4X2")	SEINFRA	UN	1,00000000	R\$ 19,8600	R\$ 19,8600
11888	SOLUÇÃO LIMPADORA PARA PVC RIGIDO	SEINFRA	L	0,09100000	R\$ 61,0200	R\$ 5,5528
					TOTAL Material:	R\$ 29,0560
Mão de Obra		FORTE	UNID	COEFICIENTE	PREÇO UNITÁRIO	TOTAL
10043	AJUDANTE DE ENCANADOR	SEINFRA	H	0,48000000	R\$ 19,1000	R\$ 8,7880
12320	ENCANADOR	SEINFRA	H	0,48000000	R\$ 23,4800	R\$ 10,8008
					TOTAL Mão de Obra:	R\$ 19,5888
					VALOR:	48,64

9.14. C1584 JUNÇÃO SIMPLES C/INSPEÇÃO PVC P/ESGOTO D=100mm (4") (UN)

Material		FORTE	UNID	COEFICIENTE	PREÇO UNITÁRIO	TOTAL
10026	ADESIVO PARA TUBO DE PVC RIGIDO	SEINFRA	KG	0,05000000	R\$ 63,3600	R\$ 3,1680
11326	JUNÇÃO COM INSPEÇÃO PVC BRANCO ESGOTO DE 100MM	SEINFRA	UN	1,00000000	R\$ 20,7600	R\$ 20,7600
11888	SOLUÇÃO LIMPADORA PARA PVC RIGIDO	SEINFRA	L	0,08000000	R\$ 61,0200	R\$ 4,8816
					TOTAL Material:	R\$ 28,8096
Mão de Obra		FORTE	UNID	COEFICIENTE	PREÇO UNITÁRIO	TOTAL
10043	AJUDANTE DE ENCANADOR	SEINFRA	H	0,46000000	R\$ 19,1000	R\$ 8,7860
12320	ENCANADOR	SEINFRA	H	0,46000000	R\$ 23,4800	R\$ 10,8008
					TOTAL Mão de Obra:	R\$ 19,5868
					VALOR:	48,40

9.15. C1761 LUVA SIMPLES PVC BRANCO P/ESGOTO 50mm (2") (UN)

Material		FONTE	UNID	COEFICIENTE	PREÇO UNITÁRIO	TOTAL
10026	ADESIVO PARA TUBO DE PVC RIGIDO	SEINFRA	KG	0,01500000	R\$ 63,3600	R\$ 0,9504
11459	LUVA SIMPLES PVC ESGOTO 50MM	SEINFRA	UN	1,00000000	R\$ 3,5100	R\$ 3,5100
11888	SOLUÇÃO LIMPADORA PARA PVC RIGIDO	SEINFRA	L	0,02200000	R\$ 61,0200	R\$ 1,3424
					TOTAL Material:	R\$ 5,8028
Mão de Obra		FONTE	UNID	COEFICIENTE	PREÇO UNITÁRIO	TOTAL
10043	AJUDANTE DE ENCANADOR	SEINFRA	H	0,14000000	R\$ 19,1000	R\$ 2,6740

12320	ENCANADOR	SEINFRA	H	0,14000000	R\$ 23,4800	
					TOTAL Mão de Obra:	R\$ 3,2872
					VALOR:	R\$ 5,9812



9.16. C1758 LUIVA SIMPLES PVC BRANCO P/ESGOTO 100mm (4") (UN)

Material	FORTE	UNID	COEFICIENTE	PREÇO UNITÁRIO	TOTAL
10026	ADESIVO PARA TUBO DE PVC RIGIDO	SEINFRA	KG	0,05000000	R\$ 63,3600
11457	LUIVA SIMPLES PVC ESGOTO 100MM	SEINFRA	UN	1,00000000	R\$ 6,9600
11888	SOLUÇÃO LIMPADORA PARA PVC RIGIDO	SEINFRA	L	0,08000000	R\$ 61,0200
TOTAL Material:					R\$ 13,0096

Mão de Obra	FORTE	UNID	COEFICIENTE	PREÇO UNITÁRIO	TOTAL
10043	AJUDANTE DE ENCANADOR	SEINFRA	H	0,23000000	R\$ 19,1000
12320	ENCANADOR	SEINFRA	H	0,23000000	R\$ 23,4800
TOTAL Mão de Obra:					R\$ 9,7934
VALOR:					24,80

9.17. C2359 TÊ PVC BRANCO P/ESGOTO D=50MM (2")-JUNTAS SOLD. (UN)

Material	FORTE	UNID	COEFICIENTE	PREÇO UNITÁRIO	TOTAL
10026	ADESIVO PARA TUBO DE PVC RIGIDO	SEINFRA	KG	0,02250000	R\$ 63,3600
11888	SOLUÇÃO LIMPADORA PARA PVC RIGIDO	SEINFRA	L	0,03300000	R\$ 61,0200
12014	TE PVC PARA ESGOTO DE 50MM (2")	SEINFRA	UN	1,00000000	R\$ 7,9700
TOTAL Material:					R\$ 11,4096

Mão de Obra	FORTE	UNID	COEFICIENTE	PREÇO UNITÁRIO	TOTAL
10043	AJUDANTE DE ENCANADOR	SEINFRA	H	0,29000000	R\$ 19,1000
12320	ENCANADOR	SEINFRA	H	0,29000000	R\$ 23,4800
TOTAL Mão de Obra:					R\$ 12,3492
VALOR:					23,76

9.18. C2347 TÊ PVC BRANCO C/REDUÇÃO P/ESGOTO D=100X50mm (4"X2") (UN)

Material	FORTE	UNID	COEFICIENTE	PREÇO UNITÁRIO	TOTAL
10026	ADESIVO PARA TUBO DE PVC RIGIDO	SEINFRA	KG	0,05750000	R\$ 63,3600
11888	SOLUÇÃO LIMPADORA PARA PVC RIGIDO	SEINFRA	L	0,09100000	R\$ 61,0200
12008	TE PVC REDUÇÃO ESGOTO DE 100X50MM	SEINFRA	UN	1,00000000	R\$ 18,0500
TOTAL Material:					R\$ 27,2460

Mão de Obra	FORTE	UNID	COEFICIENTE	PREÇO UNITÁRIO	TOTAL
10043	AJUDANTE DE ENCANADOR	SEINFRA	H	0,46000000	R\$ 19,1000
12320	ENCANADOR	SEINFRA	H	0,46000000	R\$ 23,4800
TOTAL Mão de Obra:					R\$ 19,5896
VALOR:					46,83

9.19. C4926 CAIXA SIFONADA PVC 150 X 150 X 50MM, ACABAMENTO BRANCO (GRELHA OU TAMPA CEGA) (UN)

Material	FORTE	UNID	COEFICIENTE	PREÇO UNITÁRIO	TOTAL
19407	CAIXA SIFONADA PVC 150 X 150 X 50MM, ACABAMENTO BRANCO (GRELHA OU TAMPA CEGA)	SEINFRA	UN	1,00000000	R\$ 38,2700
TOTAL Material:					R\$ 38,2700

Mão de Obra	FORTE	UNID	COEFICIENTE	PREÇO UNITÁRIO	TOTAL
10043	AJUDANTE DE ENCANADOR	SEINFRA	H	0,50000000	R\$ 19,1000
12320	ENCANADOR	SEINFRA	H	0,50000000	R\$ 23,4800
TOTAL Mão de Obra:					R\$ 21,2396
VALOR:					59,56


9.20. C0348 BACIA DE LOUÇA BRANCA C/CAIXA ACOPLADA (UN)

Material	FORTE	UNID	COEFICIENTE	PREÇO UNITÁRIO	TOTAL
10171	BACIA LOUÇA BRANCA PARA CAIXA ACOPLADA	SEINFRA	UN	1,00000000	R\$ 237,2400
10406	CAIXA ACOPLADA DE LOUÇA BRANCA PARA BACIA	SEINFRA	UN	1,00000000	R\$ 280,6300
11091	ENGATE CROMADO	SEINFRA	UN	1,00000000	R\$ 22,5900
11180	FITA DE VEDAÇÃO	SEINFRA	M	0,58000000	R\$ 0,3600
11579	PARAFUSO CROMADO P/FIXAÇÃO SANITARIOS, INCLUSIVE PORCA CEGA, ARRUELA E BUCHA DE NYLON	SEINFRA	UN	2,00000000	R\$ 9,4000
11925	TAMPA PLASTICA PARA BACIA	SEINFRA	UN	1,00000000	R\$ 36,9300
TOTAL Material:					R\$ 576,3816

Mão de Obra	FORTE	UNID	COEFICIENTE	PREÇO UNITÁRIO	TOTAL
-------------	-------	------	-------------	----------------	-------

JOHNNY HANS
FERREIRA
DUARTE:03762124388

EXEMPLAR RESERVADO POR: JOHNNY HANS FERREIRA
DUARTE:03762124388
NÃO É PERMITIDA A REPRODUÇÃO, ALTERAÇÃO, DISTRIBUIÇÃO, VENDA, CESSÃO DE DIREITOS, OU QUALQUER OUTRA FORMA DE EXPLOITAÇÃO ECONÔMICA SEM A AUTORIZAÇÃO POR ESCRITO DO AUTOR.
Data: 2025-10-10 10:11:27-03:00
Font: PDF Reader: WinPDF 2021.1.1

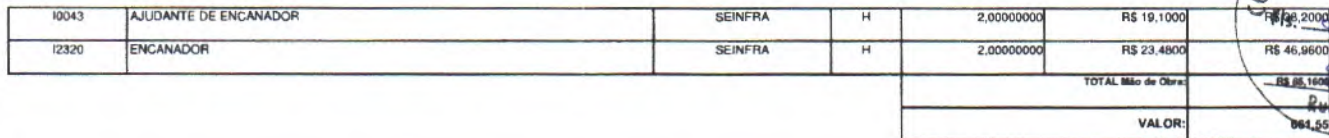

Material	FORTE	UNID	COEFICIENTE	PREÇO UNITÁRIO	TOTAL
10184 BANCADA DE GRANITO C/ L=0,60m e E=0,03m	SEINFRA	M2	1,32000000	R\$ 370,4400	R\$ 488,9808
10916 CUBA DE LOUÇA BRANCA DE EMBUTIR	SEINFRA	UN	1,00000000	R\$ 94,0600	R\$ 94,0600
11513 MASSA CORRIDA A BASE DE PVA	SEINFRA	KG	0,60000000	R\$ 2,1200	R\$ 1,2720
11861 SIFÃO CROMADO 1 1/4"X1 1/2"	SEINFRA	UN	1,00000000	R\$ 174,3000	R\$ 174,3000
12271 VÁLVULA DE METAL 1 1/4"	SEINFRA	UN	1,00000000	R\$ 31,8500	R\$ 31,8500
				TOTAL Material:	R\$ 790,5028

Mão de Obra		FORTE	UNID	COEFICIENTE	PREÇO UNITÁRIO	TOTAL
I2320	ENCANADOR	SEINFRA	H	1,50000000	R\$ 23,4800	R\$ 35,2200
I2391	PEDREIRO	SEINFRA	H	1,40000000	R\$ 24,1600	R\$ 31,8240
I2543	SERVENTE	SEINFRA	H	2,90000000	R\$ 18,4600	R\$ 53,5340
					TOTAL Mão de Obra	R\$ 122,5780

Serviço	QUANTIDADE	UNID.	PREÇO UNITÁRIO	TOTAL
0170	ARGAMASSA DE CIMENTO E AREIA S/PEN. TRAÇO 1:3	M3	R\$ 631,2900	R\$ 1.452,00
TOTAL Serviço:				R\$ 1.452,00
VALOR:				914,53

Material	QTD	UNID	COEFICIENTE	PREÇO UNITÁRIO	TOTAL	
10184	BANCADA DE GRANITO C/ L=0,60m E E=0,03m	SEINFRA	M2	1,32000000	R\$ 370,4400	R\$ 488,9808
10915	CURA DE AÇO INOX	SEINFRA	UN	1,00000000	R\$ 175,4100	R\$ 175,4100
11513	MASSA CORRIDA A BASE DE PVA	SEINFRA	KG	0,60000000	R\$ 2,1200	R\$ 1,2720
11881	SIFÃO CROMADO 1 1/4"X1 1/2"	SEINFRA	UN	1,00000000	R\$ 174,3000	R\$ 174,3000
12271	VALVULA DE METAL 1 1/4"	SEINFRA	UN	1,00000000	R\$ 31,8900	R\$ 31,8900
				TOTAL Material:	R\$ 871,8228	

Mão de Obra		FORTE	UNID	COEFICIENTE	PREÇO UNITÁRIO	TOTAL
12320	ENCANADOR	SEINFRA	H	1,50000000	R\$ 23,4800	R\$ 35,2200
12391	PEDREIRO	SEINFRA	H	1,40000000	R\$ 24,1600	R\$ 33,8240
12543	SERVENTE	SEINFRA	H	2,90000000	R\$ 18,4600	R\$ 53,5340
					TOTAL Mão de Obra:	R\$ 122,5780

Serviço		Fonte	Unid	Coefficiente	Preço Unitário	Total
C0170	ARGAMASSA DE CIMENTO E AREIA S/PEN. TRAÇO 1:3	SEINFRA	M3	0,00230000	R\$ 631,2900	R\$ 1,4520
TOTAL Serviço:						R\$ 1,4520
VALOR:						995,84

Material	FORTE	UNID	COEFICIENTE	PREÇO UNITÁRIO	TOTAL
1180 FITA DE VEDAÇÃO	SEINFRA	M	0.28000000	R\$ 0.3600	R\$ 0.1008
12131 TORNEIRA DE PRESSÃO CROMADA LONGA P/PIA 3/4"	SEINFRA	UN	1.00000000	R\$ 110.3800	R\$ 110.3800
				TOTAL Material:	R\$ 110.4808

Mão de Obra		FORTE	UNID	COEFICIENTE	PREÇO UNITÁRIO	TOTAL
I0043	AJUDANTE DE ENCANADOR	SEINFRA	I	0,65000000	R\$ 19,1000	R\$ 12,4150
I2320	ENCANADOR	SEINFRA	H	0,65000000	R\$ 23,4800	R\$ 15,2620
					TOTAL Mão de Obra:	R\$ 27,6770
					VALOR:	138,16

Material		Fonte	Unid	Coefficiente	Preço Unitário	Total
11180	FITA DE VEDAÇÃO	SEINFRA	M	1,20000000	R\$ 0,3600	R\$ 0,4320
11807	REGISTRO DE GAVETA CROMADO 25MM (1)	SEINFRA	UN	1,00000000	R\$ 102,8300	R\$ 102,8300
					TOTAL Material:	R\$ 103,262

Mão de Obra		FORTE	UNID	COEFICIENTE	PREÇO UNITÁRIO	TOTAL
10043	AJUDANTE DE ENCANADOR	SEINFRA	H	0.61000000	R\$ 19,1000	R\$ 11,6510
12320	ENCANADOR	SEINFRA	H	0.61000000	R\$ 23,4800	R\$ 14,3220
					TOTAL Mão de Obra:	R\$ 25,9730



VALOR: R\$ 129,24

9.25. C0022 ADAPTADOR PVC SOLD. FLANGES LIVRES P/CX. D'ÁGUA 40mm (1 1/4") (UN)

Material	FORTE	UNID	COEFICIENTE	PREÇO UNITÁRIO	TOTAL
10014	ADAPTADOR PVC SOLD. FLANGES LIVRES P/CX. D'ÁGUA 40MM	SEINFRA	UN	1.00000000	R\$ 32,3300
10026	ADESIVO PARA TUBO DE PVC RIGIDO	SEINFRA	KG	0.00500000	R\$ 63,3600
11180	FITA DE VEDAÇÃO	SEINFRA	M	1.25000000	R\$ 0,3600
11888	SOLUÇÃO LIMPADORA PARA PVC RIGIDO	SEINFRA	L	0.00700000	R\$ 81,0200
TOTAL Material:					R\$ 33,5300

Mão de Obra	FORTE	UNID	COEFICIENTE	PREÇO UNITÁRIO	TOTAL
10043	AJUDANTE DE ENCANADOR	SEINFRA	H	0.14000000	R\$ 19,1000
12320	ENCANADOR	SEINFRA	H	0.14000000	R\$ 23,4800
TOTAL Mão de Obra:					R\$ 5,9612
VALOR:					39,49

9.26. C2178 REGISTRO GLOBO/FECHO RÁPIDO DE 1 1/2" (UN)

Material	FORTE	UNID	COEFICIENTE	PREÇO UNITÁRIO	TOTAL
11817	REGISTRO GLOBO(FECHO RÁPIDO) DE 1 1/2"	SEINFRA	UN	1.00000000	R\$ 136,9500
TOTAL Material:					R\$ 136,9500

Mão de Obra	FORTE	UNID	COEFICIENTE	PREÇO UNITÁRIO	TOTAL
10043	AJUDANTE DE ENCANADOR	SEINFRA	H	0.50000000	R\$ 19,1000
12320	ENCANADOR	SEINFRA	H	0.15000000	R\$ 23,4800
TOTAL Mão de Obra:					R\$ 13,0720
VALOR:					150,02

9.27. C0601 CAIXA DE GORDURA/SABÃO EM ALVENARIA (UN)

Material	FORTE	UNID	COEFICIENTE	PREÇO UNITÁRIO	TOTAL
10189	AÇO CA 60	SEINFRA	KG	1.75000000	R\$ 7,5900
10103	ARAME RECOZIDO N 18 BWG	SEINFRA	KG	0.02200000	R\$ 16,5300
10109	AREIA MEDIA	SEINFRA	M3	0.10500000	R\$ 83,5800
10441	CAL HIDRATADA	SEINFRA	KG	5.46000000	R\$ 0,9600
10529	CHAPA COMPENSADO RESINADO 12MM (1.10 X 2.20M)	SEINFRA	M2	0.10500000	R\$ 35,9500
10805	CIMENTO PORTLAND	SEINFRA	KG	28.50000000	R\$ 0,7100
11605	PEDRISCO	SEINFRA	M3	0.04200000	R\$ 100,5000
12082	TUJOLO MACIÇO COMUM	SEINFRA	UN	108.50000000	R\$ 0,4700
12205	TUBO PVC SOLDÁVEL DE 75MM (2 1/2")	SEINFRA	M	0.40000000	R\$ 40,3700
TOTAL Material:					R\$ 123,8370

Mão de Obra	FORTE	UNID	COEFICIENTE	PREÇO UNITÁRIO	TOTAL
10041	AJUDANTE DE CARPINTeiro	SEINFRA	H	0.80500000	R\$ 19,1000
10498	CARPINTEIRO	SEINFRA	H	0.80500000	R\$ 24,1600
12391	PEDREIRO	SEINFRA	H	3.20000000	R\$ 24,1600
12543	SERVENTE	SEINFRA	H	5.85000000	R\$ 18,4600
TOTAL Mão de Obra:					R\$ 211,4750
VALOR:					334,81

9.28. C0606 CAIXA DE INSPEÇÃO EM ALVENARIA - TAMPA DE CONCRETO ESP.= 5cm (M2)

Material	FORTE	UNID	COEFICIENTE	PREÇO UNITÁRIO	TOTAL
10189	AÇO CA 60	SEINFRA	KG	5.27000000	R\$ 7,5900
10103	ARAME RECOZIDO N 18 BWG	SEINFRA	KG	0.09000000	R\$ 16,5300
10109	AREIA MEDIA	SEINFRA	M3	0.03300000	R\$ 83,5800
10280	BRITA	SEINFRA	M3	0.04000000	R\$ 100,5000
10529	CHAPA COMPENSADO RESINADO 12MM (1.10 X 2.20M)	SEINFRA	M2	0.40000000	R\$ 35,9500
10805	CIMENTO PORTLAND	SEINFRA	KG	16.20000000	R\$ 0,7100
11916	TABUA DE 1" DE 3A. - L = 30cm	SEINFRA	M	0.12000000	R\$ 12,7700
TOTAL Material:					R\$ 75,6790

Mão de Obra	FORTE	UNID	COEFICIENTE	PREÇO UNITÁRIO	TOTAL
10040	AJUDANTE DE ARMADOR/FERREIRO	SEINFRA	H	0.48000000	R\$ 19,1000
10041	AJUDANTE DE CARPINTeiro	SEINFRA	H	2.42000000	R\$ 19,1000
10121	ARMADOR/FERREIRO	SEINFRA	H	0.48000000	R\$ 24,1600
10498	CARPINTEIRO	SEINFRA	H	2.42000000	R\$ 24,1600

12391	PEDREIRO	SEINFRA	H	0,30000000	R\$ 24,1600	R\$ 7,2480
12543	SERVENTE	SEINFRA	H	0,80000000	R\$ 18,4600	R\$ 14,7680
TOTAL Mão de Obra:						R\$ 146,6040
VALOR:						222,88



9.29. C4670 PORTA PAPEL METÁLICO (UN)						
Material		FORTE	UNID	COEFICIENTE	PREÇO UNITÁRIO	TOTAL
18670	PORTA PAPEL METÁLICO	SEINFRA	UN	1,00000000	R\$ 22,1800	R\$ 22,1800
TOTAL Material:						R\$ 22,1800
Mão de Obra		FORTE	UNID	COEFICIENTE	PREÇO UNITÁRIO	TOTAL
12391	PEDREIRO	SEINFRA	H	0,50000000	R\$ 24,1600	R\$ 12,0800
TOTAL Mão de Obra:						R\$ 12,0800
VALOR:						34,26

9.30. C1996 PORTA TOALHA DE PAPEL - METALICO (INSTALADO) (UN)						
Material		FORTE	UNID	COEFICIENTE	PREÇO UNITÁRIO	TOTAL
11717	PORTA TOALHA DE PAPEL - METÁLICO	SEINFRA	UN	1,00000000	R\$ 43,8900	R\$ 43,8900
TOTAL Material:						R\$ 43,8900
Mão de Obra		FORTE	UNID	COEFICIENTE	PREÇO UNITÁRIO	TOTAL
12391	PEDREIRO	SEINFRA	H	0,50000000	R\$ 24,1600	R\$ 12,0800
TOTAL Mão de Obra:						R\$ 12,0800
VALOR:						55,97

9.31. C4671 SABONETEIRA METÁLICA (UN)						
Material		FORTE	UNID	COEFICIENTE	PREÇO UNITÁRIO	TOTAL
18671	SABONETEIRA METÁLICA	SEINFRA	UN	1,00000000	R\$ 32,4400	R\$ 32,4400
TOTAL Material:						R\$ 32,4400
Mão de Obra		FORTE	UNID	COEFICIENTE	PREÇO UNITÁRIO	TOTAL
12391	PEDREIRO	SEINFRA	H	0,50000000	R\$ 24,1600	R\$ 12,0800
TOTAL Mão de Obra:						R\$ 12,0800
VALOR:						44,52

9.32. C4835 ESPELHO CRISTAL, ESPESSURA 4MM, COM PARAFUSOS DE FIXAÇÃO, SEM MOLDURA (M2)						
Material		FORTE	UNID	COEFICIENTE	PREÇO UNITÁRIO	TOTAL
19145	ESPELHO CRISTAL E = 4 MM	SEINFRA	M2	1,00000000	R\$ 443,8000	R\$ 443,8000
11580	PARAFUSO FRANCES 1/2"x8" COM 2 PORCAS	SEINFRA	UN	4,00000000	R\$ 6,3700	R\$ 25,4800
TOTAL Material:						R\$ 469,2800
Mão de Obra		FORTE	UNID	COEFICIENTE	PREÇO UNITÁRIO	TOTAL
12391	PEDREIRO	SEINFRA	H	2,00000000	R\$ 24,1600	R\$ 48,3200
12543	SERVENTE	SEINFRA	H	0,40000000	R\$ 18,4600	R\$ 7,3840
TOTAL Mão de Obra:						R\$ 55,7040
VALOR:						524,98

9.33. C1151 DUCHA P/ WC CROMADO (INSTALADO) (UN)						
Material		FORTE	UNID	COEFICIENTE	PREÇO UNITÁRIO	TOTAL
10797	CHUVEIRO DUCHA CROMADO 1/2"	SEINFRA	UN	1,00000000	R\$ 51,4100	R\$ 51,4100
11180	FITA DE VEDAÇÃO	SEINFRA	M	0,28000000	R\$ 0,3600	R\$ 0,1008
TOTAL Material:						R\$ 51,5108
Mão de Obra		FORTE	UNID	COEFICIENTE	PREÇO UNITÁRIO	TOTAL
10043	AJUDANTE DE ENCANADOR	SEINFRA	H	0,50000000	R\$ 19,1000	R\$ 9,5500
12320	ENCANADOR	SEINFRA	H	0,50000000	R\$ 23,4800	R\$ 11,7400
TOTAL Mão de Obra:						R\$ 21,2900
VALOR:						72,80

10.1. C1196 ELETRODUTO PVC ROSC.INCL.CONEXÕES D= 25mm (3/4") (M)						
Material		FORTE	UNID	COEFICIENTE	PREÇO UNITÁRIO	TOTAL
11075	ELETRODUTO DE PVC RIGIDO 3/4"	SEINFRA	M	1,10000000	R\$ 4,5700	R\$ 5,0270
TOTAL Material:						R\$ 5,0270
Mão de Obra		FORTE	UNID	COEFICIENTE	PREÇO UNITÁRIO	TOTAL
10042	AJUDANTE DE ELETRICISTA	SEINFRA	H	0,30000000	R\$ 19,1000	R\$ 5,7300
12312	ELETRICISTA	SEINFRA	H	0,30000000	R\$ 24,1500	R\$ 7,2450



TOTAL Mão de Obra:	R\$ 12.875,00
VALOR:	18,00

10.2. C1198 ELETRODUTO PVC ROSC.INCL.CONEXÕES D= 40mm (1 1/4") (M)

Material	FONTE	UNID	COEFICIENTE	PREÇO UNITÁRIO	TOTAL
11069	ELETRODUTO DE PVC RIGIDO 1 1/4"	M	1.10000000	R\$ 9,5100	R\$ 10,4610
TOTAL Material:					R\$ 10,4610
Mão de Obra	FONTE	UNID	COEFICIENTE	PREÇO UNITÁRIO	TOTAL
10042	AJUDANTE DE ELETRICISTA	H	0.50000000	R\$ 19,1000	R\$ 9,5500
12312	ELETRICISTA	H	0.50000000	R\$ 24,1500	R\$ 12,0750
TOTAL Mão de Obra:					R\$ 21,6250
VALOR:					32,09

10.3. C1184 ELETRODUTO FLEXIVEL, TIPO GARGANTA (M)

Material	FONTE	UNID	COEFICIENTE	PREÇO UNITÁRIO	TOTAL
11084	ELETRODUTO FLEXIVEL TIPO GARGANTA	M	1.00000000	R\$ 2,2200	R\$ 2,2200
TOTAL Material:					R\$ 2,2200
Mão de Obra	FONTE	UNID	COEFICIENTE	PREÇO UNITÁRIO	TOTAL
10042	AJUDANTE DE ELETRICISTA	H	0.80000000	R\$ 19,1000	R\$ 15,2800
TOTAL Mão de Obra:					R\$ 15,2800
VALOR:					17,50

10.4. C4762 CAIXA DE LIGAÇÃO PVC 4" X 2" (UN)

Material	FONTE	UNID	COEFICIENTE	PREÇO UNITÁRIO	TOTAL
16432	CAIXA DE EMBUTIR PVC 4X2 RETANGULAR	UN	1.00000000	R\$ 2,3600	R\$ 2,3600
TOTAL Material:					R\$ 2,3600
Mão de Obra	FONTE	UNID	COEFICIENTE	PREÇO UNITÁRIO	TOTAL
10042	AJUDANTE DE ELETRICISTA	H	0.15000000	R\$ 19,1000	R\$ 2,8650
12312	ELETRICISTA	H	0.15000000	R\$ 24,1500	R\$ 3,6225
TOTAL Mão de Obra:					R\$ 6,4875
VALOR:					8,85

10.5. C0540 CABO ISOLADO PVC 750V 2,5MM2 (M)

Material	FONTE	UNID	COEFICIENTE	PREÇO UNITÁRIO	TOTAL
10356	CABO ISOLADO PVC 750V 2,5 MM2	M	1.02000000	R\$ 2,1100	R\$ 2,1522
TOTAL Material:					R\$ 2,1522
Mão de Obra	FONTE	UNID	COEFICIENTE	PREÇO UNITÁRIO	TOTAL
10042	AJUDANTE DE ELETRICISTA	H	0.11000000	R\$ 19,1000	R\$ 2,1010
12312	ELETRICISTA	H	0.11000000	R\$ 24,1500	R\$ 2,6565
TOTAL Mão de Obra:					R\$ 4,7575
VALOR:					6,91

10.6. C0534 CABO ISOLADO PVC 750V 4MM2 (M)

Material	FONTE	UNID	COEFICIENTE	PREÇO UNITÁRIO	TOTAL
10357	CABO ISOLADO PVC 750V 4MM2	M	1.02000000	R\$ 3,5000	R\$ 3,5700
TOTAL Material:					R\$ 3,5700
Mão de Obra	FONTE	UNID	COEFICIENTE	PREÇO UNITÁRIO	TOTAL
10042	AJUDANTE DE ELETRICISTA	H	0.12000000	R\$ 19,1000	R\$ 2,2920
12312	ELETRICISTA	H	0.12000000	R\$ 24,1500	R\$ 2,8980
TOTAL Mão de Obra:					R\$ 5,1900
VALOR:					8,76

10.7. C1494 INTERRUPTOR UMA TECLA SIMPLES 10A 250V (UN)

Material	FONTE	UNID	COEFICIENTE	PREÇO UNITÁRIO	TOTAL
11255	INTERRUPTOR 1 TECLA SIMPLES	UN	1.00000000	R\$ 8,4400	R\$ 8,4400
TOTAL Material:					R\$ 8,4400
Mão de Obra	FONTE	UNID	COEFICIENTE	PREÇO UNITÁRIO	TOTAL
10042	AJUDANTE DE ELETRICISTA	H	0.21000000	R\$ 19,1000	R\$ 4,0110
12312	ELETRICISTA	H	0.21000000	R\$ 24,1500	R\$ 5,0715
TOTAL Mão de Obra:					R\$ 9,0825
VALOR:					17,52

11.3. C3123 REBOCO C/ ARGAMASSA DE CIMENTO E AREIA PENEIRADA, TRAÇO 1:7 (M2)

Mão de Obra	FONTE	UNID	COEFICIENTE	PREÇO UNITÁRIO	TOTAL
12391 PEDREIRO	SEINFRA	H	0,60000000	R\$ 24,1600	R\$ 14,4960
12543 SERVENTE	SEINFRA	H	0,60000000	R\$ 18,4600	R\$ 11,0760
TOTAL Mão de Obra:					R\$ 25,5720
Serviço	FONTE	UNID	COEFICIENTE	PREÇO UNITÁRIO	TOTAL
C3009 ARGAMASSA DE CIMENTO E AREIA PEN. TRAÇO 1:7	SEINFRA	M3	0,02500000	R\$ 848,3400	R\$ 21,2085
TOTAL Serviço:					R\$ 21,2085
VALOR:					46,78

11.4. C4445 CERÂMICA ESMALTADA RETIFICADA C/ ARG. PRÉ-FABRICADA ACIMA DE 30x30cm (900cm²) - PEI-5/PEI-4 - P/ PAREDE (M2)

Material	FONTE	UNID	COEFICIENTE	PREÇO UNITÁRIO	TOTAL
16508 ARGAMASSA COLANTE PRÉ-FABRICADA P/ CERÂMICAS E PORCELANATOS	SEINFRA	KG	8,00000000	R\$ 2,4200	R\$ 19,3600
16500 CERÂMICA ESMALTADA RETIFICADA DIMENSÕES MAIORES DE 30x30cm (900 cm²) - PEI-5/PEI-4	SEINFRA	M2	1,10000000	R\$ 52,9000	R\$ 58,1900
TOTAL Material:					R\$ 77,5500
Mão de Obra	FONTE	UNID	COEFICIENTE	PREÇO UNITÁRIO	TOTAL
11328 LADRILHISTA	SEINFRA	H	0,72000000	R\$ 24,1600	R\$ 17,3952
12543 SERVENTE	SEINFRA	H	0,72000000	R\$ 18,4600	R\$ 13,2912
TOTAL Mão de Obra:					R\$ 30,6864
VALOR:					108,24

11.5. C1123 REJUNTAMENTO C/ ARG. PRÉ-FABRICADA, JUNTA ATÉ 2mm EM CERÂMICA, ACIMA DE 30x30 cm (900 cm²) E PORCELANATOS (PAREDE/PISO) (M2)

Material	FONTE	UNID	COEFICIENTE	PREÇO UNITÁRIO	TOTAL
10118 ARGAMASSA PRÉ-FABRICADA PARA REJUNTAMENTO	SEINFRA	KG	0,16600000	R\$ 6,5700	R\$ 1,1103
TOTAL Material:					R\$ 1,1103
Mão de Obra	FONTE	UNID	COEFICIENTE	PREÇO UNITÁRIO	TOTAL
11328 LADRILHISTA	SEINFRA	H	0,20000000	R\$ 24,1600	R\$ 4,8320
12543 SERVENTE	SEINFRA	H	0,20000000	R\$ 18,4600	R\$ 3,6920
TOTAL Mão de Obra:					R\$ 8,5240
VALOR:					9,63

11.6. C1869 PEITORIL DE GRANITO L= 15 cm (M)

Material	FONTE	UNID	COEFICIENTE	PREÇO UNITÁRIO	TOTAL
11610 PEITORIS DE GRANITO 15CM	SEINFRA	M	1,00000000	R\$ 75,8400	R\$ 75,8400
TOTAL Material:					R\$ 75,8400
Mão de Obra	FONTE	UNID	COEFICIENTE	PREÇO UNITÁRIO	TOTAL
12391 PEDREIRO	SEINFRA	H	0,50000000	R\$ 24,1600	R\$ 12,0800
12543 SERVENTE	SEINFRA	H	0,25000000	R\$ 18,4600	R\$ 4,6150
TOTAL Mão de Obra:					R\$ 16,6950
Serviço	FONTE	UNID	COEFICIENTE	PREÇO UNITÁRIO	TOTAL
C0197 ARGAMASSA MISTA DE CIMENTO C/AL HIDR. E AREIA S/PEN. TRAÇO 1:1:4	SEINFRA	M3	0,00375000	R\$ 720,1000	R\$ 2,7004
TOTAL Serviço:					R\$ 2,7004
VALOR:					95,24

12.1. C1920 PISO INDUSTRIAL NATURAL ESP.= 12mm, INCLUS. POLIMENTO (INTERNO) (M2)

Equipamento Custo Horário	FONTE	UNID	COEFICIENTE	PREÇO UNITÁRIO	TOTAL
10733 DESEMPENADEIRA ELÉTRICA (CHP)	SEINFRA	H	0,20000000	R\$ 1,9684	R\$ 0,3937
10748 MAQUINA DE POLIR (CHP)	SEINFRA	H	0,80000000	R\$ 1,3692	R\$ 1,1194
TOTAL Equipamento Custo Horário:					R\$ 1,5131
Material	FONTE	UNID	COEFICIENTE	PREÇO UNITÁRIO	TOTAL
10034 AGREGADO DE ALTA RESISTÊNCIA PARA PISOS	SEINFRA	KG	21,00000000	R\$ 0,4800	R\$ 10,0800
10108 AREIA GROSSA	SEINFRA	M3	0,03000000	R\$ 119,5800	R\$ 3,5874
10508 CERA	SEINFRA	KG	0,15000000	R\$ 20,0000	R\$ 3,0000
10805 CIMENTO PORTLAND	SEINFRA	KG	26,58000000	R\$ 0,7100	R\$ 18,8718
10967 DISCO DE DESBASTE DE 7"	SEINFRA	UN	0,03000000	R\$ 23,7800	R\$ 0,7134
11101 ESMERIL N.36	SEINFRA	UN	0,10000000	R\$ 45,1100	R\$ 4,5110
11102 ESMERIL N.60	SEINFRA	UN	0,05000000	R\$ 45,9000	R\$ 2,2950
11316 JUNTA PLÁSTICA T 27MM PARA PISOS	SEINFRA	M	2,50000000	R\$ 1,6400	R\$ 4,1000



Mão de Obra			TOTAL Material		
	FORTE	UNID	COEFICIENTE	PREÇO UNITÁRIO	TOTAL
11227	GRANITEIRO / MARMORISTA	SEINFRA	H	1,50000000	R\$ 24,1600
12391	PEDREIRO	SEINFRA	H	1,20000000	R\$ 24,1600
12543	SERVENTE	SEINFRA	H	1,20000000	R\$ 18,4600
TOTAL Mão de Obra:					R\$ 67,3840
VALOR:					136,98

12.2. C1611 LASTRO DE CONCRETO REGULARIZADO ESP.= 5CM (M2)					
Equipamento Custo Horário			FORTE	UNID	COEFICIENTE
10682	BETONEIRA ELÉTRICA 580L (CHP)	SEINFRA	H	0,03600000	R\$ 25,1770
TOTAL Equipamento Custo Horário:					R\$ 0,9064
Material			FORTE	UNID	COEFICIENTE
10109	AREIA MÉDIA	SEINFRA	M3	0,03320000	R\$ 83,5800
10280	BRITA	SEINFRA	M3	0,04400000	R\$ 100,5000
10805	CIMENTO PORTLAND	SEINFRA	KG	11,00000000	R\$ 0,7100
TOTAL Material:					R\$ 13,0068
Mão de Obra			FORTE	UNID	COEFICIENTE
12391	PEDREIRO	SEINFRA	H	0,40000000	R\$ 24,1600
12543	SERVENTE	SEINFRA	H	1,10000000	R\$ 18,4600
TOTAL Mão de Obra:					R\$ 29,9700
VALOR:					45,88

12.3. C4498 DIVISÓRIA PAINEL FIBRAROC, MONTANTE/RODAPÉ SIMPLES, PERFIL EM ALUMÍNIO - FORNECIMENTO E MONTAGEM (M2)					
Material			FORTE	UNID	COEFICIENTE
18323	DIVISÓRIA PAINEL FIBRAROC, MONTANTE/RODAPÉ SIMPLES, PERFIL EM ALUMÍNIO (MONTADA)	SEINFRA	M2	1,00000000	R\$ 299,3800
TOTAL Material:					R\$ 299,3800
VALOR:					299,38

12.4. C2862 LASTRO DE BRITA (M3)					
Material			FORTE	UNID	COEFICIENTE
10280	BRITA	SEINFRA	M3	1,15000000	R\$ 100,5000
TOTAL Material:					R\$ 115,5750
Mão de Obra			FORTE	UNID	COEFICIENTE
12543	SERVENTE	SEINFRA	H	2,00000000	R\$ 18,4600
TOTAL Mão de Obra:					R\$ 36,9200
VALOR:					152,50

13.1. C4428 PORTA TIPO PARANÁ (0,80 x 2,10 m), COMPLETA (UN)					
Serviço			FORTE	UNID	COEFICIENTE
C4422	ALIZAR DE MADEIRA L= 5 cm (1 FACE)	SEINFRA	CJ	2,00000000	R\$ 45,9500
C4421	FORRAMENTO DE MADEIRA L= 15 cm	SEINFRA	CJ	1,00000000	R\$ 586,2000
C4427	PORTA TIPO PARANÁ (0,80 x 2,10 m), C/ FERRAGENS	SEINFRA	UN	1,00000000	R\$ 393,1700
TOTAL Serviço:					R\$ 1.073,7700
VALOR:					1.073,27

13.2. C4513 JANELA EM ALUMÍNIO ANODIZADO NATURAL/FOSCO, DE CORRER, SEM BANDEIROLA E/OU PEITORIL, SEM VIDRO - FORNECIMENTO E MONTAGEM (M2)					
Material			FORTE	UNID	COEFICIENTE
18337	JANELA EM ALUMÍNIO ANODIZADO NATURAL/FOSCO, DE CORRER, SEM BANDEIROLA E/OU PEITORIL, SEM VIDRO (COLOCADA)	SEINFRA	M2	1,00000000	R\$ 311,9500
TOTAL Material:					R\$ 311,9500
VALOR:					311,95

13.3. C4951 VIDRO TEMPERADO INCOLOR C/MASSA E=10MM, COLOCADO (M2)					
Material			FORTE	UNID	COEFICIENTE
11516	MASSA PARA VIDRO	SEINFRA	KG	1,50000000	R\$ 10,8200
12258	VIDRO TEMPERADO 10MM INCOLOR SEM COLOCAÇÃO	SEINFRA	M2	1,00000000	R\$ 122,2800
TOTAL Material:					R\$ 438,5100
Mão de Obra			FORTE	UNID	COEFICIENTE
10037	AJUDANTE	SEINFRA	H	0,50000000	R\$ 19,1000
TOTAL:					R\$ 9,5500

11530	MONTADOR	SEINFRA	H	0,50000000	R\$ 24,1600	R\$ 12,0800
					TOTAL Mão de Obra:	R\$ 21,8300
					VALOR:	488,14



13.4. C1428 GRADE DE FERRO DE PROTEÇÃO (M2)

Material	FORTE	UNID	COEFICIENTE	PREÇO UNITÁRIO	TOTAL
10108	AREIA MEDIA	SEINFRA	M3	0,00800000	R\$ 83,5800
10441	CAL HIDRATADA	SEINFRA	KG	0,57000000	R\$ 0,9600
10805	CIMENTO PORTLAND	SEINFRA	KG	2,84000000	R\$ 0,7100
11222	GRADE DE FERRO	SEINFRA	M2	1,00000000	R\$ 108,6800
TOTAL Material:					R\$ 111,9122
Mão de Obra	FORTE	UNID	COEFICIENTE	PREÇO UNITÁRIO	TOTAL
12391	PEDREIRO	SEINFRA	H	3,00000000	R\$ 24,1600
12543	SERVENTE	SEINFRA	H	3,00000000	R\$ 18,4600
TOTAL Mão de Obra:					R\$ 127,8600
VALOR:					239,77

14.1. C1208 EMASSAMENTO DE PAREDES INTERNAS 2 DEMÃOS C/MASSA DE PVA (M2)

Material	FORTE	UNID	COEFICIENTE	PREÇO UNITÁRIO	TOTAL
11347	LIXA PARA MADEIRA/MASSA	SEINFRA	UN	0,40000000	R\$ 0,7000
11513	MASSA CORRIDA A BASE DE PVA	SEINFRA	KG	0,70000000	R\$ 2,1200
TOTAL Material:					R\$ 1,7640
Mão de Obra	FORTE	UNID	COEFICIENTE	PREÇO UNITÁRIO	TOTAL
10045	AJUDANTE DE PINTOR	SEINFRA	H	0,20000000	R\$ 19,1000
12395	PINTOR	SEINFRA	H	0,30000000	R\$ 24,1600
TOTAL Mão de Obra:					R\$ 11,0880
VALOR:					12,83

14.2. C1206 EMASSAMENTO DE ESQUADRIAS DE MADEIRA P/TINTA ÓLEO OU ESMALTE 2 DEMÃOS (M2)

Material	FORTE	UNID	COEFICIENTE	PREÇO UNITÁRIO	TOTAL
11347	LIXA PARA MADEIRA/MASSA	SEINFRA	UN	0,50000000	R\$ 0,7000
11512	MASSA CORRIDA A BASE DE ÓLEO	SEINFRA	KG	0,45000000	R\$ 7,2500
TOTAL Material:					R\$ 3,6125
Mão de Obra	FORTE	UNID	COEFICIENTE	PREÇO UNITÁRIO	TOTAL
10045	AJUDANTE DE PINTOR	SEINFRA	H	0,30000000	R\$ 19,1000
12395	PINTOR	SEINFRA	H	0,35000000	R\$ 24,1600
TOTAL Mão de Obra:					R\$ 14,1860
VALOR:					17,80

14.3. C1614 LATEX DUAS DEMÃOS EM PAREDES EXTERNAS S/MASSA (M2)

Material	FORTE	UNID	COEFICIENTE	PREÇO UNITÁRIO	TOTAL
10035	AGUARRÁS MINERAL	SEINFRA	L	0,05000000	R\$ 20,2900
11488	LÍQUIDO PREPARADOR DE SUPERFÍCIES	SEINFRA	L	0,12000000	R\$ 12,7800
11347	LIXA PARA MADEIRA/MASSA	SEINFRA	UN	0,25000000	R\$ 0,7000
12087	TINTA LATEX ACRÍLICA	SEINFRA	L	0,17000000	R\$ 22,2000
TOTAL Material:					R\$ 5,4870
Mão de Obra	FORTE	UNID	COEFICIENTE	PREÇO UNITÁRIO	TOTAL
10045	AJUDANTE DE PINTOR	SEINFRA	H	0,35000000	R\$ 19,1000
12395	PINTOR	SEINFRA	H	0,40000000	R\$ 24,1600
TOTAL Mão de Obra:					R\$ 16,3490
VALOR:					22,85

14.4. C1615 LATEX DUAS DEMÃOS EM PAREDES INTERNAS S/MASSA (M2)

Material	FORTE	UNID	COEFICIENTE	PREÇO UNITÁRIO	TOTAL
11400	LÍQUIDO SELADOR PARA PINTURA LATEX	SEINFRA	L	0,12000000	R\$ 12,0800
11347	LIXA PARA MADEIRA/MASSA	SEINFRA	UN	0,25000000	R\$ 0,7000
12096	TINTA LATEX	SEINFRA	L	0,17000000	R\$ 18,2200
TOTAL Material:					R\$ 4,7220
Mão de Obra	FORTE	UNID	COEFICIENTE	PREÇO UNITÁRIO	TOTAL
10045	AJUDANTE DE PINTOR	SEINFRA	H	0,35000000	R\$ 19,1000
12395	PINTOR	SEINFRA	H	0,40000000	R\$ 24,1600

JOHNNY HANS
FERREIRA
DUARTE:03762124388

EMPRESA RESPONSÁVEL POR ESTE PROJETO: JOHNNY HANS FERREIRA
ENDEREÇO: RUA DO COMÉRCIO, 100 - JARDIM JOHNNY HANS - JARDIM JOHNNY HANS - JARDIM JOHNNY HANS - JARDIM JOHNNY HANS - JARDIM JOHNNY HANS
CNPJ: 08.000.000/0001-00
INSCRIÇÃO ESTADUAL: 08.000.000/0001-00
INSCRIÇÃO MUNICIPAL: 08.000.000/0001-00
INSCRIÇÃO FEDERAL: 08.000.000/0001-00
INSCRIÇÃO DO ESTADO DO RIO DE JANEIRO: 08.000.000/0001-00
INSCRIÇÃO DO MUNICÍPIO DO RIO DE JANEIRO: 08.000.000/0001-00
INSCRIÇÃO DO DISTRITO FEDERAL: 08.000.000/0001-00
INSCRIÇÃO DO TERRITÓRIO FEDERAL: 08.000.000/0001-00
INSCRIÇÃO DO TERRITÓRIO DO ESTADO DO RIO DE JANEIRO: 08.000.000/0001-00
INSCRIÇÃO DO TERRITÓRIO DO MUNICÍPIO DO RIO DE JANEIRO: 08.000.000/0001-00
INSCRIÇÃO DO TERRITÓRIO DO DISTRITO FEDERAL: 08.000.000/0001-00
INSCRIÇÃO DO TERRITÓRIO DO TERRITÓRIO FEDERAL: 08.000.000/0001-00

TOTAL Mão de Obra:	R\$ 16,3400
VALOR:	21,07

14.5. C1280 ESMALTE DUAS DEMÃOS EM ESQUADRIAS DE MADEIRA (M2)

Material		FORTE	UNID	COEFICIENTE	PREÇO UNITÁRIO	TOTAL
10035	AGUARRÁS MINERAL	SEINFRA	L	0,04000000	R\$ 20,2900	R\$ 0,8115
11100	ESMALTE SINTETICO	SEINFRA	L	0,18000000	R\$ 31,8800	R\$ 5,1008
11199	FUNDO BRANCO FOSCO NIVELADOR P/ MADEIRAS	SEINFRA	L	0,13000000	R\$ 16,1800	R\$ 2,1034
11347	LIXA PARA MADEIRA/MASSA	SEINFRA	UN	0,40000000	R\$ 0,7000	R\$ 0,2800
				TOTAL Material:		R\$ 8,2957

Mão de Obra		FORTE	UNED	COEFICIENTE	PREÇO UNITÁRIO	TOTAL
10045	AJUDANTE DE PINTOR	SEINFRA	H	0,35000000	R\$ 19,1000	R\$ 6,6850
12395	PINTOR	SEINFRA	H	0,40000000	R\$ 24,1600	R\$ 9,6640
					TOTAL Mão de Obra:	R\$ 16,3490
					VALOR:	24,84

14.6. C1279 ESMALTE DUAS DEMÃOS EM ESQUADRIAS DE FERRO (M2)

Material		FORTE	UNID	COEFICIENTE	PREÇO UNITÁRIO	TOTAL
10035	AGUARRÁS MINERAL	SEINFRA	L	0,03000000	R\$ 20,2900	R\$ 0,6087
11100	ESMALTE SINTÉTICO	SEINFRA	L	0,16000000	R\$ 31,8800	R\$ 5,1008
11346	LIXA PARA FERRO	SEINFRA	UN	0,30000000	R\$ 2,1400	R\$ 0,6420
12293	ZARÇÃO	SEINFRA	L	0,12000000	R\$ 28,8100	R\$ 3,4572
				TOTAL Material:		R\$ 9,8087

Mão de Obra		FORTE	UNID	COEFICIENTE	PREÇO UNITÁRIO	TOTAL
10045	AJUDANTE DE PINTOR	SEINFRA	H	0,80000000	R\$ 19,1000	R\$ 15,2800
12395	PINTOR	SEINFRA	H	0,80000000	R\$ 24,1600	R\$ 19,3280
					TOTAL Mão de Obra:	R\$ 34,6080
					VALOR:	44,42

15.1. C1628 LIMPEZA GERAL (M2)

Item de Obra		PONTE	UNID.	COEFICIENTE	PREÇO UNITÁRIO	TOTAL
12543	SERVENTE	SEINFRA	H	0,70000000	R\$ 18.4600	R\$ 12,9220
					TOTAL Mão de Obra:	R\$ 12,9220
					VALOR:	12,92

C1998	PORTA TOALHA DE PAPEL METALICO (INSTALADO)	SEINFRA	Servico	UN	1,00	R\$ 68,00	R\$ 68,00	0,03	98,97	C
C2892	LASTRO DE BRITA	SEINFRA	Servico	M2	0,36	R\$ 189,86	R\$ 68,36	0,03	98,94	C
C1584	JUNÇÃO SIMPLES CANSPEÇÃO PVC PREGOTO D=100mm (4")	SEINFRA	Servico	UN	1,00	R\$ 80,27	R\$ 80,27	0,02	98,98	C
C4871	SARONETEIRA METALICA	SEINFRA	Servico	UN	1,00	R\$ 56,44	R\$ 56,44	0,02	98,98	C
C0081	ASSENTAMENTO DE TUBOS E CONEXÕES EM PVC, JE DN 100mm	SEINFRA	Servico	M	12,00	R\$ 4,96	R\$ 64,96	0,02	98,98	C
R6446	CAIXA DE EMBUTIR PVC - 4X4 OCTOGONAL	SEINFRA	Material	UN	9,00	R\$ 5,59	R\$ 50,31	0,02	98,92	C
C0022	ADAPTADOR PVC SOLD FLANGES LIVRES PVC, D'ÁGUA 40mm (1 1/4")	SEINFRA	Servico	UN	1,00	R\$ 48,17	R\$ 48,17	0,02	98,94	C
C4670	PORTA PAPEL METALICO	SEINFRA	Servico	UN	1,00	R\$ 42,66	R\$ 42,66	0,02	98,96	C
C1942	DEMOLIÇÃO DE ALUMINARIA DE TUDO OS SE REAPROVEITAMENTO	SEINFRA	Servico	M2	0,60	R\$ 77,99	R\$ 38,00	0,02	98,98	C
C2389	TE PVC BRANCO PREGOTO D=50MM (2") JUNTAS SOLD	SEINFRA	Servico	UN	1,00	R\$ 29,59	R\$ 29,59	0,01	98,99	C
C4398	JOELHO 45 PVC BRANCO PARA EBGOTO D=40mm (1 1/4")	SEINFRA	Servico	UN	1,00	R\$ 24,47	R\$ 24,47	0,01	100,00	C
C2624	TUBO PVC SOLD MARROM INCL. CONEXÕES D= 20mm (3/4")	SEINFRA	Servico	M	0,20	R\$ 24,80	R\$ 4,96	0,00	100,00	C

Subtotal até 100% R\$ 249 748,00

Outros: R\$ 0,00

Valor total do Orçamento: R\$ 249 748,00





CRONOGRAMA FÍSICO-FINANCEIRO									
		OBRA: CONSTRUÇÃO DE UM NOVO PRÉDIO PARA A CÂMARA MUNICIPAL DE NOVA RUSSAS - 3ª ETAPA			DATA: 04/08/2025		BDI: 24,52%		
LOCAL: AV. LUIS PAULO MENDES, S/N, UNIVERSIDADE, NOVA RUSSAS - CEARÁ		PONTE			VERSÃO		HORA	MES	
CLIENTE: CÂMARA MUNICIPAL DE NOVA RUSSAS		SEINFRA			028.1 COM DESONERAÇÃO		84,44%	47,48%	
		Compartilhado: Próprio			PRÓPRIA		0,00%	0,00%	
ITEM	DESCRIÇÃO	VALOR (R\$)	MÊS 1	MÊS 2	MÊS 3	MÊS 4	MÊS 5	Total parcela	
1	ADMINISTRAÇÃO LOCAL DA OBRA	R\$ 8.269,22	25,00%	25,00%	25,00%	25,00%	25,00%	100,00%	
			R\$ 1.653,84	R\$ 1.653,84	R\$ 1.653,84	R\$ 1.653,84	R\$ 1.653,84	R\$ 8.269,22	
2	INSTALAÇÃO DO CANTEIRO DE OBRAS	R\$ 16.007,62	100,00%					100,00%	
			R\$ 16.007,62					R\$ 16.007,62	
3	SERVIÇOS PRELIMINARES	R\$ 3.597,20	100,00%					100,00%	
			R\$ 3.597,20					R\$ 3.597,20	
4	MOVIMENTO DE TERRA	R\$ 1.281,91	100,00%					100,00%	
			R\$ 1.281,91					R\$ 1.281,91	
5	FUNDAÇÃO E ESTRUTURA	R\$ 49.417,26	40,00%	60,00%				100,00%	
			R\$ 19.766,90	R\$ 29.650,36				R\$ 49.417,26	
6	PAREDES E DIVISÓRIAS	R\$ 23.420,39	20,00%	80,00%	20,00%			100,00%	
			R\$ 4.684,08	R\$ 14.052,29	R\$ 4.684,08			R\$ 23.420,39	
7	COBERTURA	R\$ 20.516,28			100,00%			100,00%	
					R\$ 20.516,28			R\$ 20.516,28	
8	FORRO	R\$ 6.177,83				100,00%		100,00%	
						R\$ 6.177,83		R\$ 6.177,83	
9	INSTALAÇÕES HIDROSSANITÁRIAS	R\$ 12.146,59			100,00%			100,00%	
					R\$ 12.146,59			R\$ 12.146,59	
10	INSTALAÇÕES ELÉTRICAS	R\$ 19.326,30			50,00%	50,00%		100,00%	
					R\$ 9.663,15	R\$ 9.663,15		R\$ 19.326,30	
11	REVESTIMENTOS	R\$ 49.187,64			20,00%	80,00%		100,00%	
					R\$ 14.756,29	R\$ 34.431,35		R\$ 49.187,64	
12	PISOS	R\$ 14.242,45				100,00%		100,00%	
						R\$ 14.242,45		R\$ 14.242,45	
13	ESQUADRIAS	R\$ 11.920,29					100,00%	100,00%	
							R\$ 11.920,29	R\$ 11.920,29	
14	PINTURA	R\$ 12.758,83					100,00%	100,00%	
							R\$ 12.758,83	R\$ 12.758,83	
15	SERVIÇOS COMPLEMENTARES	R\$ 1.478,19					100,00%	100,00%	
							R\$ 1.478,19	R\$ 1.478,19	
R\$ 249.748,00			R\$ 46.991,55	R\$ 45.356,43	R\$ 63.420,23	R\$ 66.188,62	R\$ 27.811,17	R\$ 249.748,00	
			R\$ 46.991,55	R\$ 92.347,98	R\$ 155.768,21	R\$ 221.936,83	R\$ 249.748,00		

JOHNNY
HANS
FERREIRA
DUARTE:037
62124388

Assinado digitalmente por JOHNNY
HANS FERREIRA
DUARTE:03762124388
ND: C=BR, O=ICP-Brasil, OU=
Certificado Digital PF A1, OU=
Videoconferencia, OU=
41346137000180, OU=AC SyngularID
Multipla, CN=JOHNNY HANS
FERREIRA DUARTE:03762124388
Razão: Eu sou o autor deste documento
Localização:
Data: 2025.08.05 10:15:59-03'00'
Foxit PDF Reader Versão: 2023.3.0



	COMPOSIÇÃO DO BDI				
	OBRA:	CONSTRUÇÃO DE UM NOVO PRÉDIO PARA A CÂMARA MUNICIPAL DE NOVA RUSSAS - 3ª ETAPA	DATA :	04/08/2025	BDI : 24,52%
	LOCAL:	AV. LUIS PAULO MENDES, S/N. UNIVERSIDADE, NOVA RUSSAS - CEARÁ	PONTE	VERSÃO	HORA MES
	CLIENTE:	CÂMARA MUNICIPAL DE NOVA RUSSAS	SEINFRA Compras Diretas Programa	028.1 COM DESONERAÇÃO PRÓPRIA	84,44% 47,48% 0,00% 0,00%

COD	DESCRIÇÃO	%
Despesas Indiretas		
AC	Administração central	3,00
DF	Despesas financeiras	0,59
R	Riscos	0,97
TOTAL		4,56

Benefícios		
S + G	Seguro/Garantias	0,80
L	Lucro	6,16
TOTAL		6,96

I	Impostos	
	PIS	0,65
	COFINS	3,00
	ISS	2,00
	CPRB (4,50%, apenas quando tiver desoneração INSS)	4,50
TOTAL		10,15

BDI = 24,52%

$$\frac{(1 + AC + S + R + G) \times (1 + DF) \times (1 + L)}{(1 - I)} - 1$$

JOHNNY
HANS
FERREIRA
DUARTE:0376
2124388

Assinado digitalmente por JOHNNY
HANS FERREIRA
DUARTE:03762124388
ND: C=BR, O=ICP-Brasil, OU=
Certificado Digital PF A1, OU=
Videoconferencia, OU=
41346137000180, OU=AC SyngularID
Multipla, CN=JOHNNY HANS
FERREIRA DUARTE:03762124388
Razão: Eu sou o autor deste documento
Localização:
Data: 2025.08.05 10:16:40-03'00'
Foxit PDF Reader Versão: 2023.3.0




	TABELA DE ENCARGOS SOCIAIS			
	OBRA:	CONSTRUÇÃO DE UM NOVO PRÉDIO PARA A CÂMARA MUNICIPAL DE NOVA RUSSAS - 3ª ETAPA	DATA : 04/08/2025	BDI : 24,52%
	LOCAL:	AV. LUIS PAULO MENDES, S/N, UNIVERSIDADE, NOVA RUSSAS - CEARA	FONTE	VERSÃO
	CLIENTE:	CÂMARA MUNICIPAL DE NOVA RUSSAS	SEINFRA 028.1 COM DESONERAÇÃO	HORA MES
			Composições Próprias	PRÓPRIA 0,00% 0,00%

COD	DESCRIÇÃO	HORISTA %	MENSALISTA %
A	GRUPO A		
A1	INSS	0,00	0,00
A2	SESI	1,50	1,50
A3	SENAI	1,00	1,00
A4	INCRA	0,20	0,20
A5	SEBRAE	0,60	0,60
A6	Salário Educação	2,50	2,50
A7	Seguro Contra Acidentes de Trabalho	3,00	3,00
A8	FGTS	8,00	8,00
A9	SECONCI	0,00	0,00
	TOTAL	16,80	16,80
B	GRUPO B		
B1	Repouso Semanal Remunerado	17,85	0,00
B2	Ferados	3,71	0,00
B3	Auxílio - Enfermidade	0,87	0,66
B4	13º Salário	11,03	8,33
B5	Licença Paternidade	0,07	0,05
B6	Faltas Justificadas	0,74	0,56
B7	Dias de Chuvas	1,59	0,00
B8	Auxílio Acidente de Trabalho	0,11	0,08
B9	Férias Gozadas	12,35	9,33
B10	Salário Maternidade	0,04	0,03
	TOTAL	48,36	19,04
C	GRUPO C		
C1	Aviso Prévio Indenizado	5,52	4,17
C2	Aviso Prévio Trabalhado	0,13	0,10
C3	Férias Indenizadas	1,72	1,30
C4	Depósito Rescisão Sem Justa Causa	2,87	2,17
C5	Indenização Adicional	0,46	0,35
	TOTAL	10,70	8,09
D	GRUPO D		
D1	Reincidência de Grupo A sobre Grupo B	8,12	3,20
D2	Reincidência de Grupo A sobre Aviso Prévio Trabalhado e Reincidência do FGTS sobre Aviso Prévio Indenizado	0,46	0,35
	TOTAL	8,58	3,55


A + B + C + D = 84,44 47,48


JOHNNY
HANS
FERREIRA
DUARTE:037
62124388

Assinado digitalmente por JOHNNY
HANS FERREIRA
DUARTE:03762124388
ND: C=BR, O=ICP-Brasil, OU=
Certificado Digital PF A1, OU=
Videoconferencia, OU=
41346137000180, OU=AC SyngularID
Multipla, CN=JOHNNY HANS
FERREIRA DUARTE:03762124388
Razão: Eu sou o autor deste
documento
Localização:
Data: 2025.08.05 10:17:06-03'00'
Foxit PDF Reader Versão: 2023.3.0

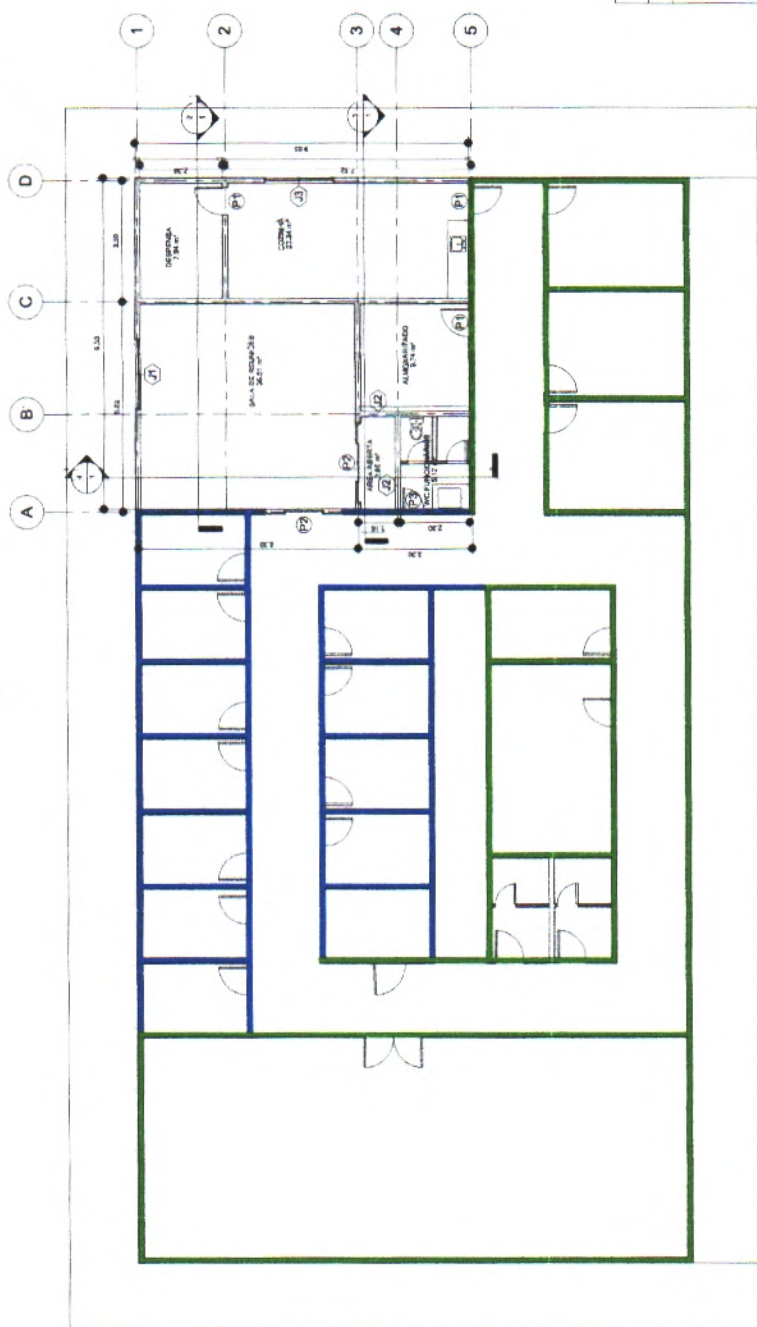


1 PLANTA BAIXA
1:75

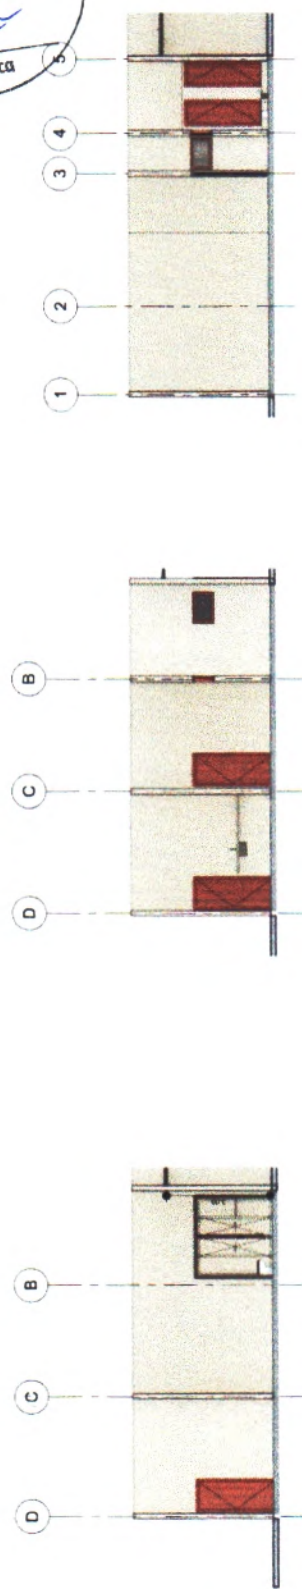


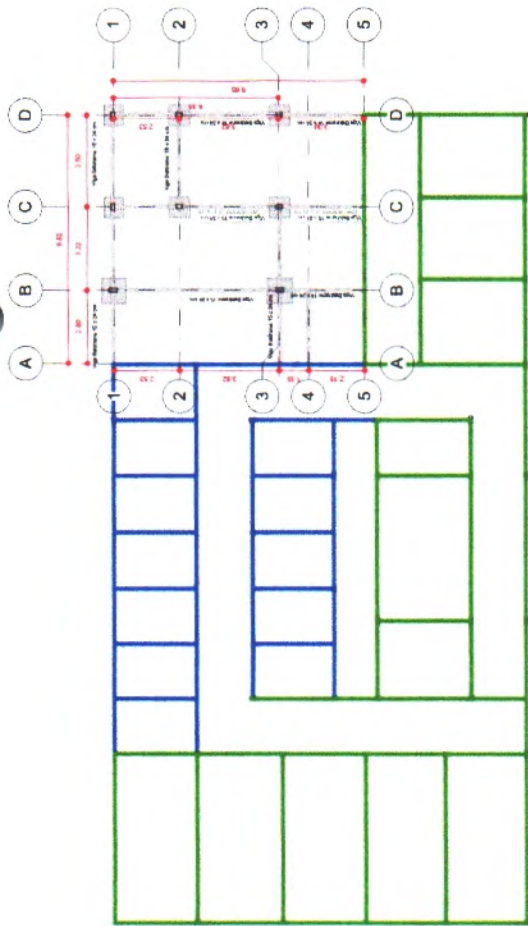

1 Fundação
1 : 100

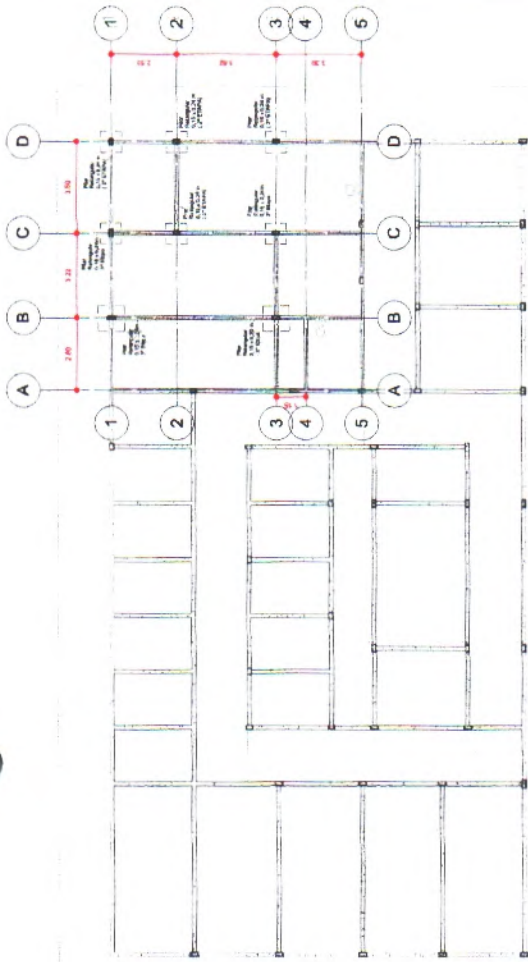

2 Pilares
1 : 100

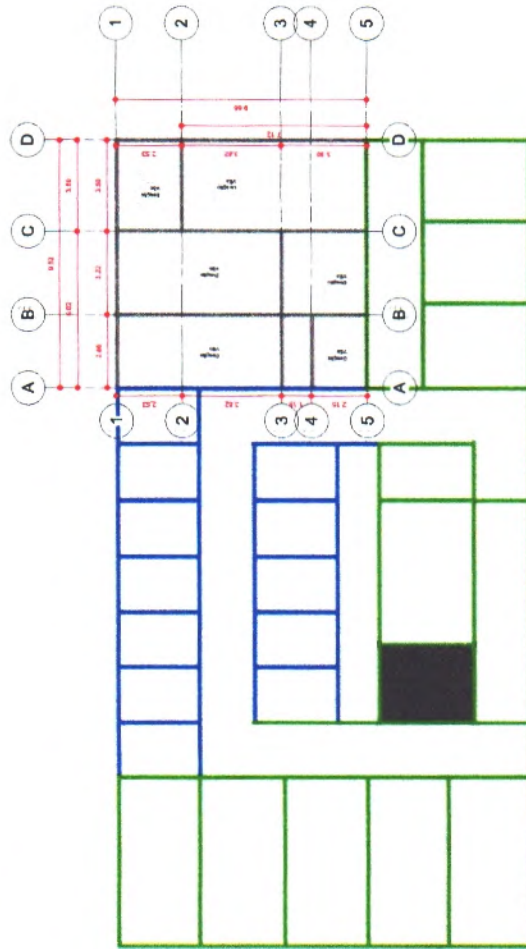

3 Vigas
1 : 100

Tabela de pilar estrutural			
QTD	Tipos	QTD	VOL
14	Pilar Retangular 0,15 x 0,24 m - 2ª ETAPA	14	2,22 m³
8	Pilar Retangular 0,15 x 0,24 m - 3ª ETAPA	8	1,42 m³
18	Pilar Retangular 0,15 x 0,30 m - 1ª ETAPA	18	3,78 m³
1	Pilar Retangular 0,15 x 0,30 m - 1ª ETAPA	1	0,46 m³
2	Pilar Retangular 0,15 x 0,30 m - 3ª ETAPA	2	0,40 m³


LEGENDA

1ª ETAPA (CONCLUÍDA)

2ª ETAPA (CONCLUÍDA)

Tabela de fundação e Laje			
QTD	Tipos	ESP	VOL
1	Laje 1ª e 2ª ETAPA	0,12	46,47 m³
1	Laje 3ª ETAPA	0,12	11,43 m³
34	Sapata Isolada - 80x80x50 (1ª ETAPA)	0,50	10,88 m³
6	Sapata Isolada - 80x80x50 - 3 ETAPA	0,50	1,92 m³
1	Sapata Isolada - 80x80x50 - 2 ETAPA	0,50	0,32 m³
2	Sapata Isolada - 100x100x50 - 3 ETAPA	0,50	1,00 m³

COMP.	DESCRIÇÃO
67,84	Concreto-Viga retangular - VIGA 15x40 (1ª ETAPA)
41,18	Concreto-Viga retangular - VIGA 15x40 (3ª ETAPA)
100,86	Concreto-Viga retangular - VIGA 15x40 - 3ª ETAPA
98,23	Concreto-Viga retangular - VIGA 15x40 - 1ª ETAPA
25,25	Concreto-Viga retangular - VIGA 15x40 - 3ª ETAPA
330,72	Concreto-Viga retangular - Viga Balanço 15x40 cm

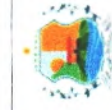

CÂMARA MUNICIPAL DE
NOVA RUSSAS-CE

PROJETO ESTRUTURAL

Av. Luiz Paulo Mendes, S/N, Universidade,
Nova Russas - Ceará

Construção do novo prédio da Câmara
Municipal de Nova Russas - 3ª Etapa.

Desenhado por
JOHNNY HANS
CREA-CE 323607


Data
04/08/2025

2


Escala
1 : 100



JOHNNY
HANS
FERREIRA
DUARTE:037
62124388

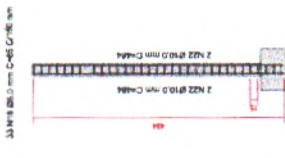

1
Pilar 15x26 cm
1: 50

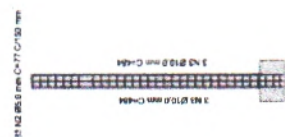


2
Pilar 15x30 cm
1: 50



3
Perspectiva Pilar 15x26 cm




4
Perspectiva Pilar 15x30 cm

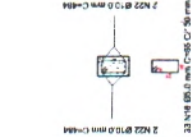


5
Estribos Pilar 15x26 cm
1: 20




6
Estribos Pilar 15x30 cm
1: 20

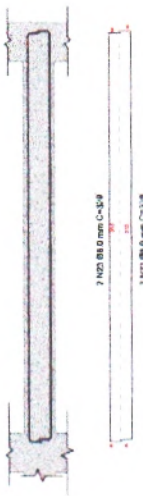


7
VIGA Baldrame 15 x 24 cm
1: 20

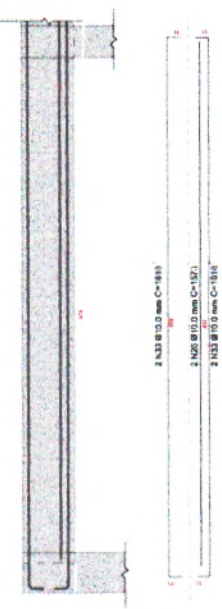

9
VIGA 15 x 40 cm
1: 20

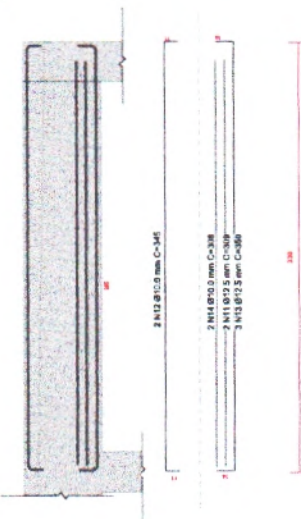

11
VIGA 15 x 60 cm
1: 20

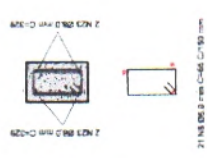

8
Estribos - Viga Baldrame
1: 10



10
Estribos - Viga 15 x 40 cm
1: 20



12
Estribos - Viga 15 x 60 cm
1: 20



CÂMARA MUNICIPAL DE NOVA RUSSAS-CE	
PROJETO ESTRUTURAL	
Av. Luís Paulo Mendes, S/N, Universidade, Nova Russas - Ceará.	
Construção do novo prédio da Câmara Municipal de Nova Russas - 3ª Etapa	
Desenhado por JOHNNY HANS FERREIRA DUARTE	CREA-CE: 323507
Data 04/06/2025	Escala Como Indicado
3	

JOHNNY HANS
FERREIRA
DUARTE: 037627124388
124388



LEGENDA DE ELETRODUTOS

FOYAS DE FOTOLIO

- AS TENSÕES COM POTÊNCIAS NÃO INDICADAS SERÃO CONSIDERADAS DE 100W. ELÉTRICOS NÃO INDICADOS SÃO ADOTADO NOMINAL DE 1500 W. OS QUADROS DE DISTRIBUIÇÃO DEVEM SER INSTALADOS A 1,50 M DO PISO.

NOTAS DE PROJETO RESUMIDA

Componentes	Quantidade	Preço unit.
12	12	
13	8	
14	2	
15	2	
[illegible][illegible]

SIMBOLOGIA ELÉTRICA




	CÂMARA MUNICIPAL DE NOVA RUSSAS	PROJETO ELÉTRICO	Av. Lus Paulo Mendes, S/N. Universidade, Nova Russas Ceará Construção de um novo prédio da Câmara Municipal de Nova Russas - 3ª Etapa Desenhadas por JORJENY HANS CRA-CE 123507	04/09/2025	4	Escala 1:50
--	---	--------------------------------	---	-------------------	-----------------	---




Sanitário - Banheiros

1:50

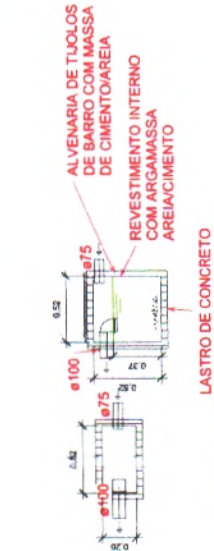


Caixa de gordura

1:20

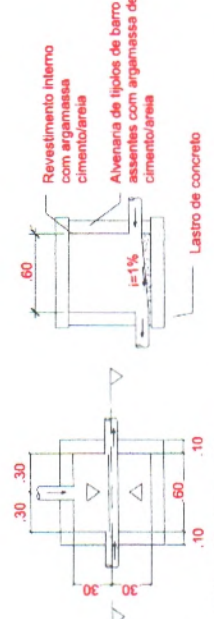

Caixa de inspeção

1:20

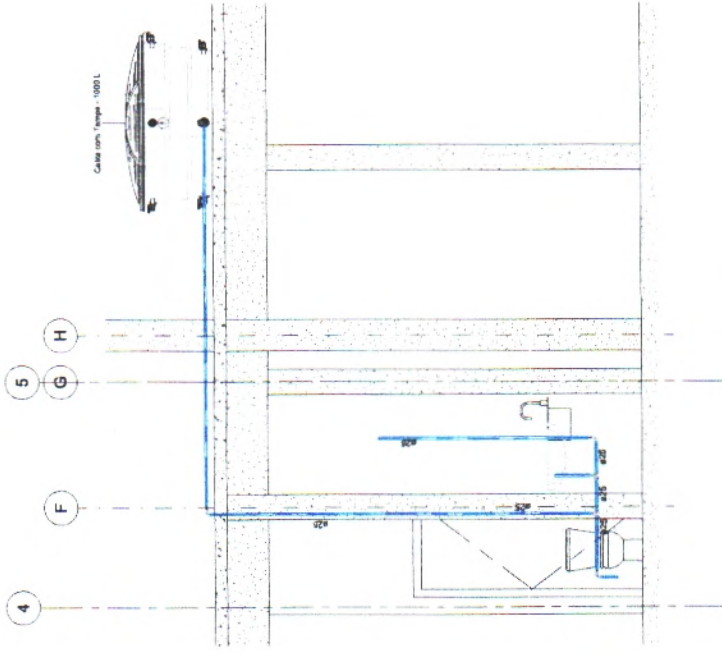


HID: CORTE A- BANHEIROS

1:25

COMISSÃO DE CONTRATAÇÃO
RUBRICA
226

JOHNNY
HANS
FERREIRA
DUARTE:0376
2124388

Assessoria e Engenharia de JOHNNY
HANS FERREIRA DUARTE
R. Dr. Ovídio, 100 - CP. 01414-007
Cidade de São Paulo - SP - 01414-007
Fone: (11) 3060-1111 - 3060-1112
Fax: (11) 3060-1113 - 3060-1114
E-mail: johannyhans@joannyhans.com.br
Data: 2020/08/05 10:45:05 (15:37:27)
Folha: 001/001 - Versão: 2020.1.0

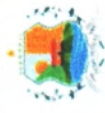

CÂMARA MUNICIPAL DE
NOVA RUSSAS - CE
Projeto Hidro-sanitário
AV. Luis Paulo Mendes, S/N, Universidade,
Nova Russas - Ceará
Construção do novo prédio da Câmara
Municipal de Nova Russas - 3ª Etapa
Desenhado por
JOHNNY HANS
CREA-CE: 323507
Data
04/08/2025
5
Como indicado

Tubos Rígidos - Esgoto			
Descrição	Diâmetro Nominal	Comprimento	
Tubo Série Normal	40,00 mm	7,14	
Tubo Série Normal	50,00 mm	5,52	
Tubo Série Normal	100,00 mm	18,06	

Conexões para Esgoto		Qtd
Joelho 45° 40mm, Esgoto Série Normal		5
Joelho 45° 50mm, Esgoto Série Normal		2
Joelho 90° 40mm, Esgoto Série Normal		6
Joelho 90° 50mm, Esgoto Série Normal		1
Luva Simples 100mm, Esgoto Série Normal		3
Produto Transiente		14



Anotação de Responsabilidade Técnica - ART
Lei nº 6.496, de 7 de dezembro de 1977

CREA-CE

ART OBRA / SERVIÇO
Nº CE20251697049

Conselho Regional de Engenharia e Agronomia do Ceará

INICIAL



1. Responsável Técnico

JOHNNY HANS FERREIRA DUARTE
Título profissional: **ENGENHEIRO CIVIL**

RNP: **0615621104**
Registro: **323507CE**

Empresa contratada: **BETÂNIA ENGENHARIA, SERVIÇOS E CONSTRUÇÕES LTDA**

Registro : **0010467033-CE**

2. Dados do Contrato

Contratante: **CAMARA MUNICIPAL DE NOVA RUSSAS**
AVENIDA LUIS PAULO MENDES

CPF/CNPJ: **00.613.474/0001-09**
Nº: **SN**

Complemento:

Bairro: **UNIVERSIDADE**

Cidade: **NOVA RUSSAS**

UF: **CE**

CEP: **62200000**

Contrato: **Nº 2025.07.23.01**

Celebrado em: **23/07/2025**

Valor: **R\$ 12.000,00**

Tipo de contratante: **Pessoa Jurídica de Direito Público**

Ação Institucional: **NENHUMA - NÃO OPTANTE**

3. Dados da Obra/Serviço

AVENIDA LUIS PAULO MENDES

Nº: **SN**

Complemento:

Bairro: **UNIVERSIDADE**

Cidade: **NOVA RUSSAS**

UF: **CE**

CEP: **62200000**

Data de Início: **23/07/2025**

Previsão de término: **31/12/2025**

Coordenadas Geográficas: **-4.707342, -40.555119**

Finalidade: **Outro**

Código: **Nº 00013.20250710/0001-20**

Proprietário: **CAMARA MUNICIPAL DE NOVA RUSSAS**

CPF/CNPJ: **00.613.474/0001-09**

4. Atividade Técnica

14 - Elaboração	Quantidade	Unidade
80 - Projeto > CONSTRUÇÃO CIVIL > EDIFICAÇÕES > DE EDIFICAÇÃO > #1.1.1.4 - EM MATERIAIS MISTOS	1,00	un
80 - Projeto > ESTRUTURAS > ESTRUTURAS DE MATERIAIS MISTOS > #2.5.1 - DE ESTRUTURA DE MATERIAIS MISTOS	1,00	un
80 - Projeto > CONSTRUÇÃO CIVIL > INSTALAÇÕES HIDROSSANITÁRIAS > #1.4.5 - DE LIGAÇÃO INDIVIDUAL DE REDE DE ESGOTO	1,00	un
80 - Projeto > CONSTRUÇÃO CIVIL > INSTALAÇÕES HIDROSSANITÁRIAS > #1.4.4 - DE LIGAÇÃO INDIVIDUAL DE REDE DE ÁGUA	1,00	un
80 - Projeto > ELETROTÉCNICA > INSTALAÇÕES ELÉTRICAS > DE LIGAÇÃO INDIVIDUAL DE REDE DE ENERGIA > #11.10.10.1 - EM BAIXA TENSÃO PARA FINS RESIDENCIAIS	1,00	un
35 - Elaboração de orçamento > CONSTRUÇÃO CIVIL > EDIFICAÇÕES > DE EDIFICAÇÃO > #1.1.1.4 - EM MATERIAIS MISTOS	1,00	un
35 - Elaboração de orçamento > ESTRUTURAS > ESTRUTURAS DE MATERIAIS MISTOS > #2.5.1 - DE ESTRUTURA DE MATERIAIS MISTOS	1,00	un
35 - Elaboração de orçamento > CONSTRUÇÃO CIVIL > INSTALAÇÕES HIDROSSANITÁRIAS > #1.4.5 - DE LIGAÇÃO INDIVIDUAL DE REDE DE ESGOTO	1,00	un
35 - Elaboração de orçamento > CONSTRUÇÃO CIVIL > INSTALAÇÕES HIDROSSANITÁRIAS > #1.4.4 - DE LIGAÇÃO INDIVIDUAL DE REDE DE ÁGUA	1,00	un
35 - Elaboração de orçamento > ELETROTÉCNICA > INSTALAÇÕES ELÉTRICAS > DE LIGAÇÃO INDIVIDUAL DE REDE DE ENERGIA > #11.10.10.1 - EM BAIXA TENSÃO PARA FINS RESIDENCIAIS	1,00	un

Após a conclusão das atividades técnicas o profissional deve proceder a baixa desta ART

5. Observações

ELABORAÇÃO DE PROJETO PARA TERCEIRA ETAPA DA CONSTRUÇÃO DE UM NOVO PRÉDIO PARA A CÂMARA MUNICIPAL DE NOVA RUSSAS-CE

6. Declarações

- Declaro que estou cumprindo as regras de acessibilidade previstas nas normas técnicas da ABNT, na legislação específica e no decreto n. 5296/2004.

7. Entidade de Classe

**JOHNNY
HANS
FERREIRA
DUARTE:037
62124388**

Assinado digitalmente por JOHNNY
HANS FERREIRA
DUARTE:03762124388
NO: C=BR, O=ICP-Brasil, OU=+
Certificado Digital PF A1, OU=+
Videoconferencia, OU=+
41346137000160, OU=AC:SignaturID
Múltipla, CN=JOHNNY HANS
FERREIRA DUARTE:03762124388
Razão: motivo da sua assinatura aqui
Localização: sua localização de
assinatura aqui
Data: 2025.08.05 11:16:27-03'00'
Post: PDF Reader Versão: 2023.1.0

A autenticidade desta ART pode ser verificada em: <https://crea-ce.sitac.com.br/publico/>, com a chave: ydad2
Impresso em: 05/08/2025 às 11:09:19 por: , ip: 170.78.244.89

www.crea-ce.org.br
Tel: (85) 3453-5800

faleconosco@crea-ce.org.br
Fax: (85) 3453-5804

CREA-CE
Conselho Regional de Engenharia
e Agronomia do Ceará





Anotação de Responsabilidade Técnica - ART
Lei nº 6.496, de 7 de dezembro de 1977

CREA-CE

ART OBRA / SERVIÇO
Nº CE20251697049

Conselho Regional de Engenharia e Agronomia do Ceará

INICIAL

NENHUMA - NÃO OPTANTE

8. Assinaturas

Declaro serem verdadeiras as informações acima

_____ de _____ de _____
Local data



Documento assinado eletronicamente
com credenciais de login e senha

JOHNNY HANS FERREIRA DUARTE

RNP: 0615621104

Data: 05/08/2025 11:09:19



JOHNNY HANS FERREIRA DUARTE - CPF: 037.621.243-88

CAMARA MUNICIPAL DE NOVA RUSSAS - CNPJ: 00.613.474/0001-09

9. Informações

* A ART é válida somente quando quitada, mediante apresentação do comprovante do pagamento ou conferência no site do Crea.

10. Valor

Valor da ART: **R\$ 103,03** Registrada em: **05/08/2025** Valor pago: **R\$ 103,03** Nosso Número: **8218124419**

**JOHNNY
HANS
FERREIRA
DUARTE:037
62124388**

Assinado digitalmente por JOHNNY
HANS FERREIRA
DUARTE:03762124388
NO C=BR, O=ICP-Brasil, OU=
Certificado Digital PF A1, OU=
Videoconferencia, OU=
41046137000180, OU=AC SyngulariD
Múltipla, CN=JOHNNY HANS
FERREIRA DUARTE:03762124388
Razão: motivo da sua assinatura aqui
Localização: sua localização de
assinatura aqui
Data: 2025.08.05 11:16:27-03'00
Foxit PDF Reader Versão: 2023.3.0

A autenticidade desta ART pode ser verificada em: <https://crea-ce.sitac.com.br/publico/>, com a chave: ydad2
Impresso em: 05/08/2025 às 11:09:19 por: , ip: 170.78.244.89

www.creace.org.br
Tel: (85) 3453-5800

faleconosco@creace.org.br
Fax: (85) 3453-5804



CREA-CE
Conselho Regional de Engenharia
e Agronomia do Ceará

